


Legenda		
Symbol	Omschrijving	Status
	Aanbrengen opstrijband 100x200mm, grijs	Nieuw
	Aanbrengen trottoirband 130/150x250mm, grijs	Nieuw
	Aanbrengen betonband, solid basis 480/500	Nieuw
	Aanbrengen inritblokken, 600x200x500mm, grijs	Nieuw
	Aanbrengen 0,20x0,20 streep, betonstraatsteen, keiformaat, wit	Nieuw
	Waterlijn	Bestaand
	Waterlijn	Nieuw
	Aanbrengen beschoeiing	Nieuw
	Bosplantsoen	Bestaand
	Aanbrengen groen volgens beplantingsplan, met plaatsaansluiting van testlaar, dik 0,50 m	Nieuw
	Aanbrengen plaatsaansluiting, bonenzand 3-5m3 per vak	Nieuw
	Aanbrengen betonstraatsteen, keiformaat, keperverband, Kleur: rood	Nieuw
	Aanbrengen betonstraatsteen, keiformaat, elleboogverband, Kleur: rood	Nieuw
	Aanbrengen betonstraatsteen, keiformaat, keperverband, Kleur: grijs	Nieuw
	Aanbrengen betonstraatsteen, keiformaat, keperverband, Kleur: zwart	Nieuw
	Aanbrengen betonstraatsteen, keiformaat, elleboogverband, Kleur: zwart	Nieuw
	Aanbrengen betegeling, halfsteensverband, 300x300x5mm, Kleur: grijs	Nieuw
	Aanbrengen betegeling, halfsteensverband, 300x300x80mm, Kleur: rood	Nieuw
	Aanbrengen betegeling, halfsteensverband 300x300x80 mm, Kleur: grijs	Nieuw
	Aanbrengen asfalt, dik 100 mm, rode deklaag	Nieuw
	Aanbrengen Lavafundering, fractie L-04/32, dikte 300 mm	Nieuw
	Aanbrengen straatkolk	Nieuw
	Aanbrengen tegelpadkolk	Nieuw
	Aanbrengen straatkolk met filter en permavoid unit	Nieuw
	Aanbrengen trottoirkolk	Nieuw
	Aanbrengen putrand met deksel, vuilwater	Nieuw
	Aanbrengen putrand met deksel, schoonwater	Nieuw
	Aanbrengen putrand met deksel, drainage	Nieuw
	Aanbrengen gietvloer, rubber	Nieuw
	Profileren en inzaaien met grassmengsel, recreatief gras	Nieuw
	Profileren en inzaaien met grassmengsel, kruidenmengsel	Nieuw
	Onderwaterplanten met rietvegetatie	Nieuw
	Bosplantsoen	Bestaand
	Te handhaven boom	Bestaand
	Aan te brengen boom (soort en afmetingen volgens beplantingsplan)	Nieuw
	Grondtalud	Nieuw
	Plaatsen Afvalbak	Nieuw
	Plaatsen Zitbank	Nieuw
	Stroomkast	Bestaand
	Aan te brengen verkeersbord	Nieuw
	Terugplaatsen voetbaldoel	Nieuw
	Aan te brengen speeltoestel / speeltoestel (zie nadere uitwerking)	Nieuw
	Aanbrenghoogte (bovenzijde) t.o.v. N.A.P.	Nieuw
	Hoogteverloop t.o.v. afwatering	Nieuw
	Locatie dwarsprofiel	Nieuw
	Verhoogde kruising (punaise)	Nieuw
	Drempeltalud, markering met witte verkeerssteen	Nieuw

Overzichtskaart

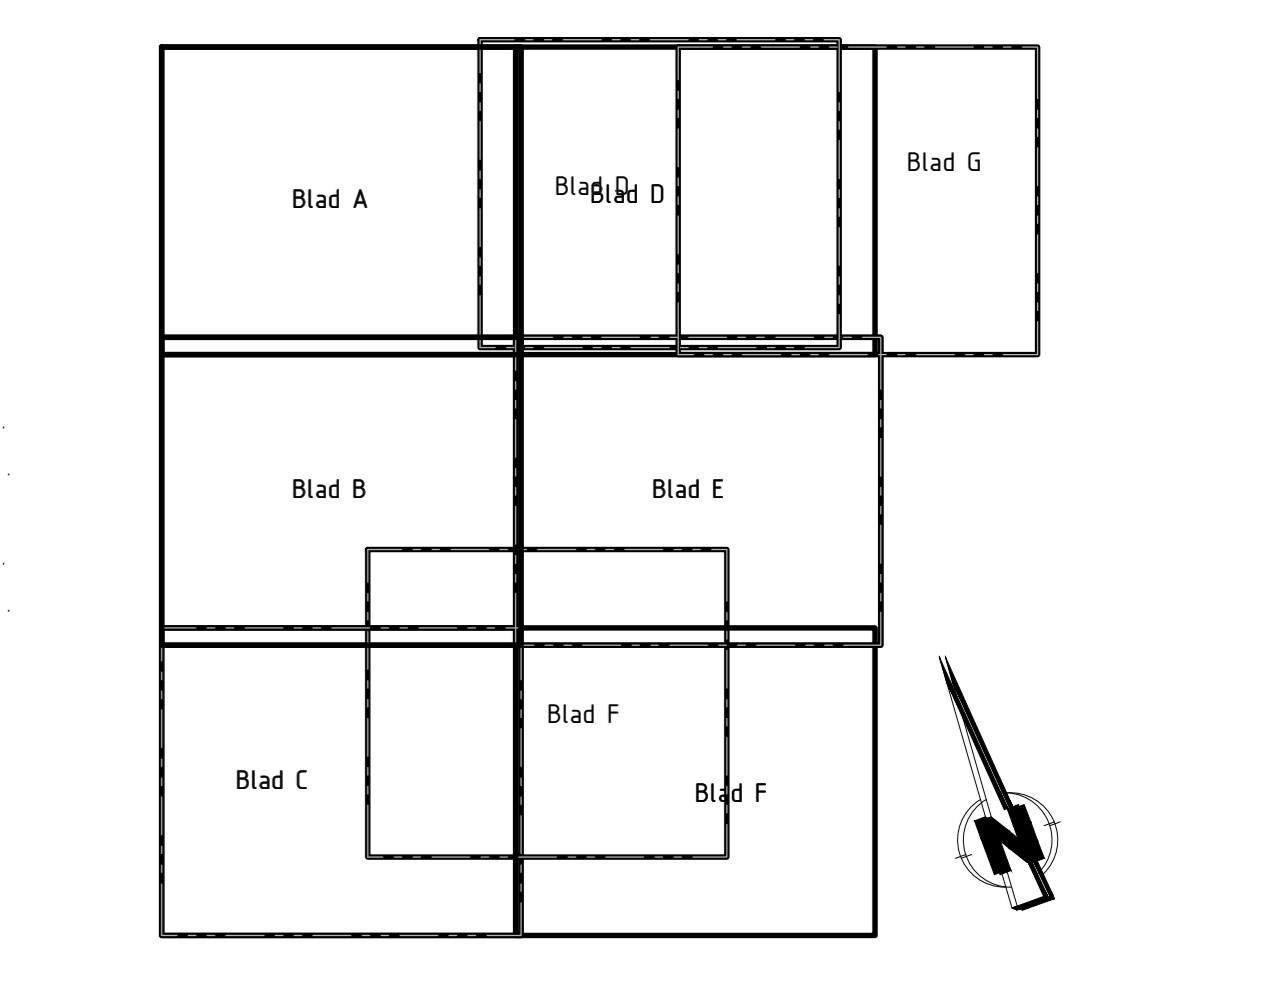

Project: Herinrichting Vogelbuurt te Berkel en Rodenrijs  
 Opdrachtgever: Gemeente Lansingerland  
 Ontwerper: (Technisch) Definitief ontwerp Buitenruimte Blad A

Status: Concept  
 Schaal: 1:200  
 Formaat: A0  
 Datum: 05-03-2019  
 Projectnummer: 18-015  
 Tekening nummer: 201

Ribw Projecten  
 Nieuwe Haven 205  
 3317 AB Schiedam  
 Tel: 010 - 318 1000  
 www.ribw-projecten.nl