


Legenda		
Symbol	Omschrijving	Status
	Aanbrengen opstulband 100x200mm, grijs	Nieuw
	Aanbrengen trottoirband 130/150x250mm, grijs	Nieuw
	Aanbrengen betonband, solid basis 480/500	Nieuw
	Aanbrengen inritblokken, 600x200x500mm, grijs	Nieuw
	Aanbrengen 0,20x0,20 streep, betonstraatsteen, keifmaat, wit	Nieuw
	Waterlijn	Bestaand
	Waterlijn	Nieuw
	Aanbrengen beschoeiing	Nieuw
	Bosplantsoen	Bestaand
	Aanbrengen groen volgens beplantingsplan, met plaatsaansluiting van teelaarde, dik 0,50 m	Nieuw
	Aanbrengen plaatsaansluiting, bomenzand 3-5m ³ per vak	Nieuw
	Aanbrengen betonstraatsteen, keifmaat, keperverband, Kleur: rood	Nieuw
	Aanbrengen betonstraatsteen, keifmaat, elleboogverband, Kleur: rood	Nieuw
	Aanbrengen betonstraatsteen, keifmaat, keperverband, Kleur: grijs	Nieuw
	Aanbrengen betonstraatsteen, keifmaat, keperverband, Kleur: zwart	Nieuw
	Aanbrengen betonstraatsteen, keifmaat, elleboogverband, Kleur: zwart	Nieuw
	Aanbrengen betontegels, halfsteensverband, 300x300x45mm, Kleur: grijs	Nieuw
	Aanbrengen betontegels, halfsteensverband, 300x300x80mm, Kleur: grijs	Nieuw
	Aanbrengen betontegels, halfsteensverband 300x300x80 mm, Kleur: grijs	Nieuw
	Aanbrengen asfalt, dik 100 mm, rode deklaag	Nieuw
	Aanbrengen Lavafundering, fractie 4-32, dikte 300 mm	Nieuw
	Aanbrengen straatkolk	Nieuw
	Aanbrengen tegelpadkolk	Nieuw
	Aanbrengen straatkolk met filter en permeabel uit	Nieuw
	Aanbrengen trottoirkolk	Nieuw
	Aanbrengen putrand met deksel, vulwater	Nieuw
	Aanbrengen putrand met deksel, schoonwater	Nieuw
	Aanbrengen putrand met deksel, drainage	Nieuw
	Aanbrengen gietvloer, rubber	Nieuw
	Profileren en inzaaien met grasmengsel, recreatief gras	Nieuw
	Profileren en inzaaien met grasmengsel, kruidenmengsel	Nieuw
	Onderwaterbodem beplanten met rietvegetatie	Nieuw
	Bosplantsoen	Bestaand
	Te handhaven boom	Bestaand
	Aan te brengen boom (soort en afmetingen volgens beplantingsplan)	Nieuw
	Grondtalud	Nieuw
	Plaatsen Afvalbak	Nieuw
	Plaatsen Zitbank	Nieuw
	Stroomkast	Bestaand
	Aan te brengen verkeersbord	Nieuw
	Terugplaatsen voetbalveld	Nieuw
	Aan te brengen speeltoestel / speelstoel (zie nadere uitwerking)	Nieuw
	-4,93	Aanbrenghoogte (bovenzijde) t.o.v. N.A.P.
	Hoogteverloop i.v.m. afwatering	Nieuw
	Locatie dwarsprofiel	Nieuw
	Verhoogde kruising (sunaise)	Nieuw
	Drempeltalud, markering met witte verkeerssteen	Nieuw
	Lichtmast, 6 meter met ulthouder (LED)	Nieuw
	Lichtmast 4 meter met kegelarmatuur (LED)	Nieuw

Overzichtskaart

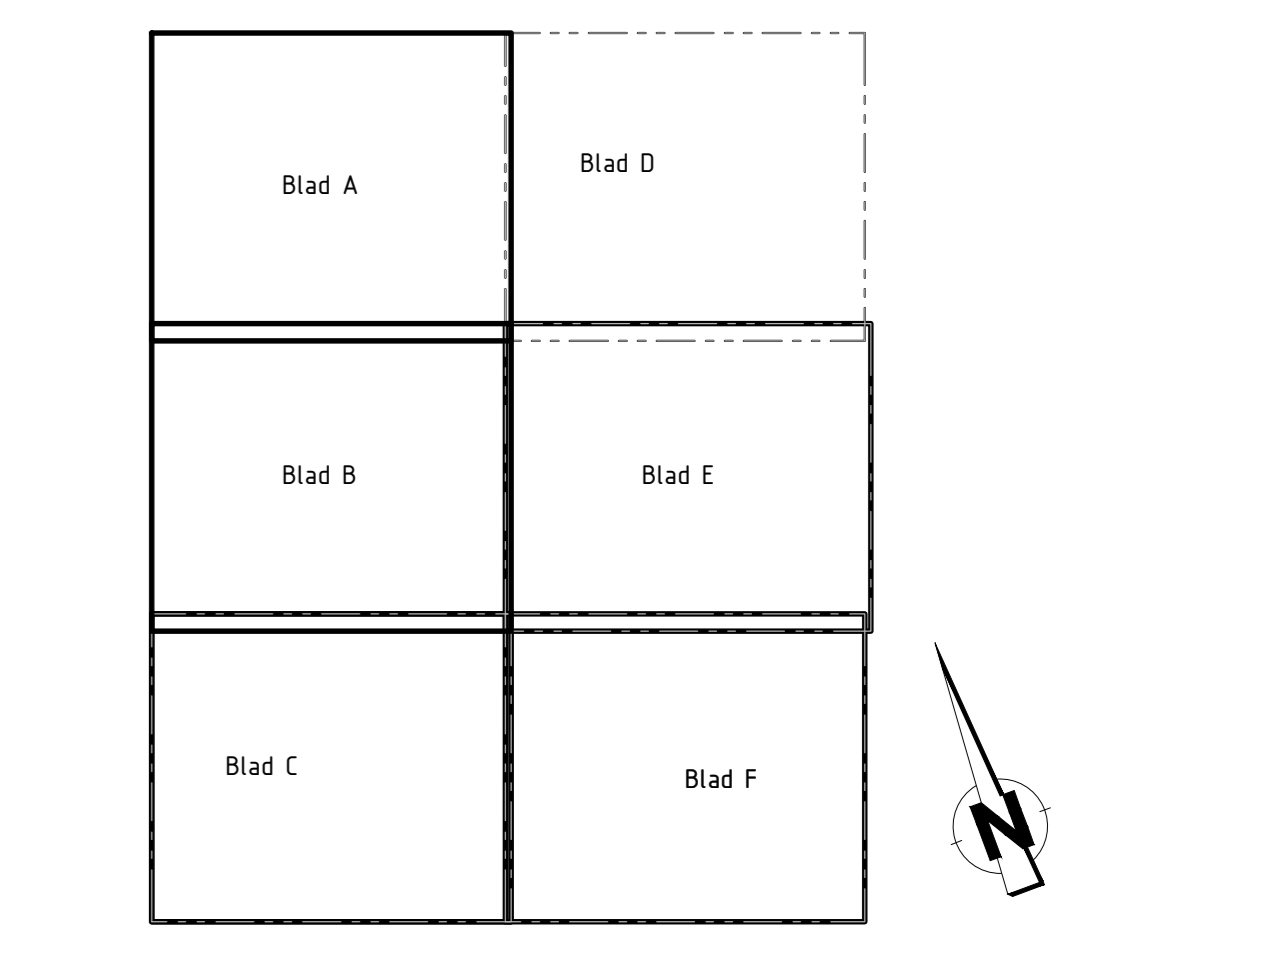

0 2 4 6 8m

Project: Herinrichting Vogelbuurt te Berkel en Rodenrijs
 Opdrachtgever: Gemeente Lansingerland
 Onderwerp: (Technisch) Definitief ontwerp Buitenruimte
 Blad C

Status: Goveel
 Schaal: 1:200
 Formaat: A0
 Projectnummer: 18-015

Get: RK
 Versie: 02
 Datum: 05-03-2019
 Tekening nummer: 203

Ribw Projecten
 Haven 265
 3317 AB Schiedam
 Tel: 010 - 318 1000
 www.ribw-projecten.nl