



Legenda		
Symbol	Omschrijving	Status
	Aanbrengen opsluitband 100x200mm, grijs	Nieuw
	Aanbrengen trottoirband 150/150x250mm, grijs	Nieuw
	Aanbrengen betonband, solid basis 480/500	Nieuw
	Aanbrengen inritblokken, 600x200x500mm, grijs	Nieuw
	Aanbrengen 0,20x0,20 streep, betonsraafsteen, kefmaat, wit	Nieuw
	Waterlijn	Bestaand
	Aanbrengen beschoeiing	Nieuw
	Bosplantsoen	Bestaand
	Aanbrengen groen volgens beplantingsplan, met plantplaatsverbetering van teelaarde, dik 0,50 m	Nieuw
	Aanbrengen plantplaatsverbetering, bomenzand 3-5m3 per vak	Nieuw
	Aanbrengen betonsraafsteen, kefmaat, keperverband, Kleur: rood	Nieuw
	Aanbrengen betonsraafsteen, kefmaat, elleboogverband, Kleur: rood	Nieuw
	Aanbrengen betonsraafsteen, kefmaat, keperverband, Kleur: grijs	Nieuw
	Aanbrengen betonsraafsteen, kefmaat, keperverband, Kleur: zwart	Nieuw
	Aanbrengen betonsraafsteen, kefmaat, elleboogverband, Kleur: zwart	Nieuw
	Aanbrengen betegel, halfsteensverband, 300x300x5mm, Kleur: grijs	Nieuw
	Aanbrengen betegel, halfsteensverband, 300x300x80mm, Kleur: rood	Nieuw
	Aanbrengen betegel, halfsteensverband 300x300x80 mm, Kleur: grijs	Nieuw
	Aanbrengen asfalt, dik 100 mm, rode deklaag	Nieuw
	Aanbrengen Lavafundering, fractie 4-32, dikte 300 mm	Nieuw
	Aanbrengen straatkolk	Nieuw
	Aanbrengen tegelpadkolk	Nieuw
	Aanbrengen straatkolk met filter en permeabel unit	Nieuw
	Aanbrengen trottoirkolk	Nieuw
	Aanbrengen putrand met deksel, vuilwater	Nieuw
	Aanbrengen putrand met deksel, schoonwater	Nieuw
	Aanbrengen putrand met deksel, drainage	Nieuw
	Aanbrengen gietvloer, rubber	Nieuw
	Profiëren en inzaaien met grasmengsel, recreatief gras	Nieuw
	Profiëren en inzaaien met grasmengsel, kruidenmengsel	Nieuw
	Onderwaterbodem beplanten met rietvegetatie	Nieuw
	Bosplantsoen	Bestaand
	Te handhaven boom	Bestaand
	Aan te brengen boom (soort en afmetingen volgens beplantingsplan)	Nieuw
	Grondtalud	Nieuw
	Plaatsen Afvalbak	Nieuw
	Plaatsen Zitbank	Nieuw
	Stroomkast	Bestaand
	Aan te brengen verkeersbord	Nieuw
	Terugplaatsen voetbaldoel	Nieuw
	Aan te brengen speeltoestel / speeltoestel (zie nadere uitwerking)	Nieuw
	Aanbrenghoogte (bovenzijde) t.o.v. N.A.P.	Nieuw
	Hoogteverloop i.v.m. afwatering	Nieuw
	Locatie dwarsprofiel	Nieuw
	Verhoogde kruising (gunaise)	Nieuw
	Drempeltalud, markering met witte keerssteen	Nieuw
	Lichtmast, 6 meter met uithouder (LED)	Nieuw
	Lichtmast 4 meter met kegelmatuur (LED)	Nieuw

Overzichtskaart

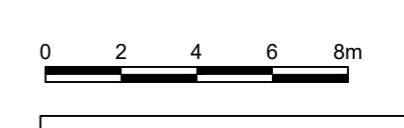

Project: Herinrichting Vogelbuurt te Berkel en Rodenrijs  
 Opdrachtgever: Gemeente Lansingerland  
 Onderwerp: (Technisch) definitief ontwerp Blad D  
 Status: Goedgekeurd  
 Schaal: 1:200  
 Formaat: A0  
 Datum: 05-03-2019  
 Projectnummer: 18-015  
 Tekening nummer: 204

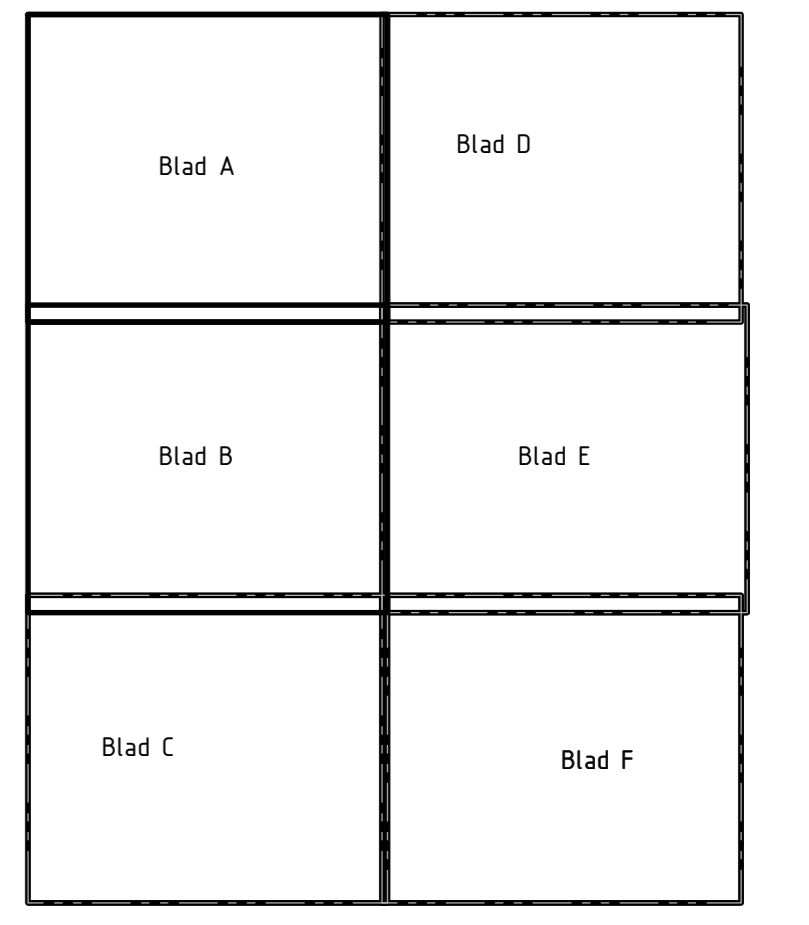