


Legenda		
Symbol	Omschrijving	Status
	Aanbrengen opsluitband 100x200mm, grijs	Nieuw
	Aanbrengen trottoirband 130/150x250mm, grijs	Nieuw
	Aanbrengen betonband, solid basis 480/500	Nieuw
	Aanbrengen inrichtblokken, 600x200x500mm, grijs	Nieuw
	Aanbrengen 0,20x0,20 streep, betonstraatssteen, keifmaat, wit	Nieuw
	Waterlijn	Bestaand
	Waterlijn	Nieuw
	Aanbrengen beschoeiing	Nieuw
	Aanbrengen beschoeiing	Bestaand
	Bosplantsoen	Nieuw
	Aanbrengen groen volgens beplantingsplan, met planplaatsverbetering van teelaarde, dik 0,50 m	Nieuw
	Aanbrengen planplaatsverbetering, bomenzand 3-5m3 per vak	Nieuw
	Aanbrengen betonstraatssteen, keifmaat, keperverband, Kleur: rood	Nieuw
	Aanbrengen betonstraatssteen, keifmaat, elleboogverband, Kleur: rood	Nieuw
	Aanbrengen betonstraatssteen, keifmaat, keperverband, Kleur: grijs	Nieuw
	Aanbrengen betonstraatssteen, keifmaat, keperverband, Kleur: zwart	Nieuw
	Aanbrengen betonstraatssteen, keifmaat, elleboogverband, Kleur: zwart	Nieuw
	Aanbrengen betontegels, halfsteensverband, 300x300x5mm, Kleur: grijs	Nieuw
	Aanbrengen betontegels, halfsteensverband, 300x300x80mm, Kleur: rood	Nieuw
	Aanbrengen betontegels, halfsteensverband 300x300x80 mm, Kleur: grijs	Nieuw
	Aanbrengen asfalt, dik 100 mm, rode deklaag	Nieuw
	Aanbrengen Lavafundering, fractie 4-32, dikte 300 mm	Nieuw
	Aanbrengen straatkolk	Nieuw
	Aanbrengen regeelpadkolk	Nieuw
	Aanbrengen straatkolk met filter en permeabel unit	Nieuw
	Aanbrengen trottoirkolk	Nieuw
	Aanbrengen putrand met deksel, vuilwater	Nieuw
	Aanbrengen putrand met deksel, schoonwater	Nieuw
	Aanbrengen putrand met deksel, drainage	Nieuw
	Aanbrengen gietvloer, rubber	Nieuw
	Profileren en inzaaien met grasmengsel, recreatief gras	Nieuw
	Profileren en inzaaien met grasmengsel, kruidenmengsel	Nieuw
	Onderwaterbodem beplanten met nietvegetatie	Nieuw
	Bosplantsoen	Bestaand
	Te handhaven boom	Bestaand
	Aan te brengen boom (soort en afmetingen volgens beplantingsplan)	Nieuw
	Grondtalud	Nieuw
	Plaatsen Afvalbak	Nieuw
	Plaatsen Zitbank	Nieuw
	Stroomkast	Bestaand
	Aan te brengen verkeersbord	Nieuw
	Terugplaatsen voetbaldiel	Nieuw
	Aan te brengen spetaanleiding / speeltoestel (zie nadere uitwerking)	Nieuw
	Aanbrenghoogte (bovenzijde) t.o.v. N.A.P.	Nieuw
	Hoogteverloop i.s.m. afwatering	Nieuw
	Locatie dwarsprofiel	Nieuw
	Verhoogde kruising (pauze)	Nieuw
	Drempeltalud, markering met witte verkeerssteen	Nieuw
	Lichtmast, 6 meter met ulthouder (LED)	Nieuw
	Lichtmast 4 meter met kegelarmatuur (LED)	Nieuw

Overzichtskaart

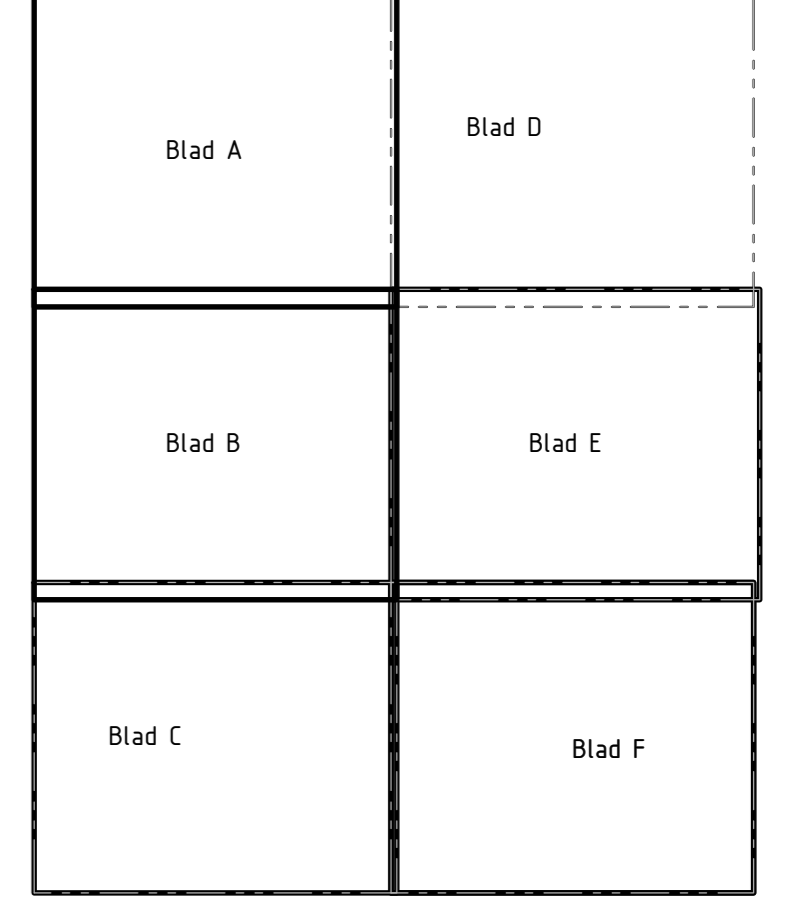

0 2 4 6 8m

Project: Herinrichting Vogelbuurt te Berkel en Rodenrijs  
 Gemeente Lansingerland  
 Omschrijving: (Technisch) Definitief ontwerp Buitenruimte  
 Blad F

**TRIBU PROJECTEN**  
 Nieuwe Haven 205  
 3117 AB Schiedam  
 Tel: 010 - 318 1000  
 Status: Gvoegd  
 Schaal: 1:200  
 Formaat: A0  
 Projectnummer: 18-015  
 Get: RK  
 Versie: 02  
 Datum: 05-03-2019  
 Tekening nummer: 207