




Legenda		
Geometrie	Omschrijving	Status
	Drainage PPØ160mm, B.O.B. NAP -6,30 m	Nieuw
	HWA rioleringsmateriaal en diameter volgens tekening	Nieuw
	VWA rioleringsmateriaal en diameter volgens tekening	Nieuw
	HWA riolering te relinen met naadvlit kous	Nieuw
	Vol te schuimen riolering	Nieuw
	Koalkafoerleiding PVCØ125mm	Nieuw
	Kunststof drangput met doorspuilvoorziening	Nieuw
	Betonnen inspectieput 800x800 mm, VWA	Nieuw
	Betonnen inspectieput 800x800 mm, HWA	Nieuw
	Op te hogen en te vervangen putrand VWA	Nieuw
	Op te hogen en te vervangen putrand HWA	Nieuw
	Stroomrichting riolering	Nieuw
	BOB hoogte riootbuis t.o.v. NAP\	Nieuw
	Betonnen uitstroombak	Nieuw

Overzichtskaart

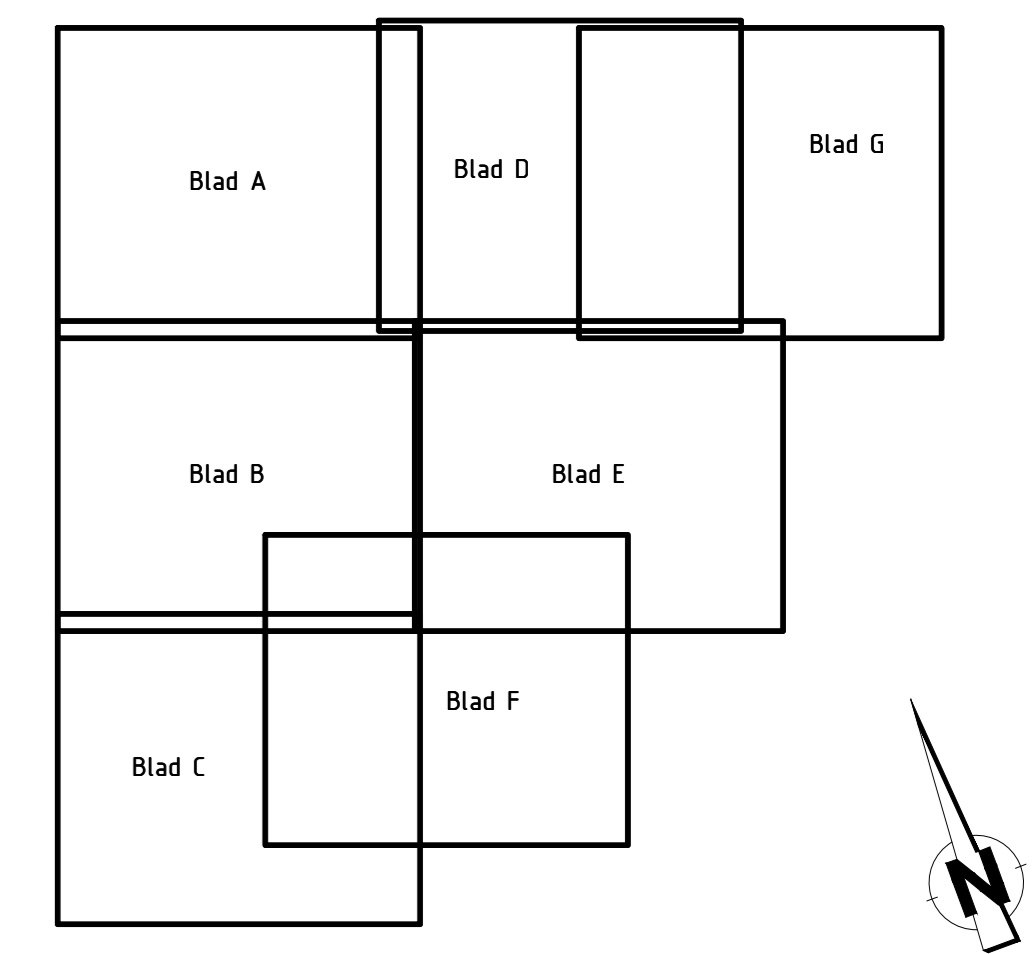

Project Herinrichting Vogelbuurt te Berkel en Rodenrijs			
Opdrachtgever Gemeente Lansingerland		Status: Goedgekeurd Schaal: 1:200 Formaat: A0 Datum: 05-03-2019	
Onderwerp (Technisch) Definitief ontwerp Riolering Blad C		Get.: 01 Versie: 01 Tekeningsnummer: 18-015 Tekening nummer: 301	