


Legenda		
Geometrie	Omschrijving	Status
---	Drainage PP160mm, B.O.B. NAP: -6,30 m	Nieuw
---	HWA riolering materiaal en diameter volgens tekening	Nieuw
---	VWA riolering materiaal en diameter volgens tekening	Nieuw
---	HWA riolering te reïnen met naaldvlit kous	Nieuw
---	Vul te schuimen riolering	Nieuw
○	Kolkaafvoertleiding PVCø125mm	Nieuw
○	Kunststof dramput met doorspuilvoorziening	Nieuw
○	Betonnen inspectieput 800x800 mm, VWA	Nieuw
○	Betonnen inspectieput 800x800 mm, HWA	Nieuw
○	Op te hogen en te vervangen putrand VWA	Nieuw
○	Op te hogen en te vervangen putrand HWA	Nieuw
---	Stroomrichting riolering	Nieuw
-6,85	BOB hoogte rioolbus t.o.v. NAP	Nieuw
□	Betonnen uitstroombak	Nieuw

Overzichtsk kaart

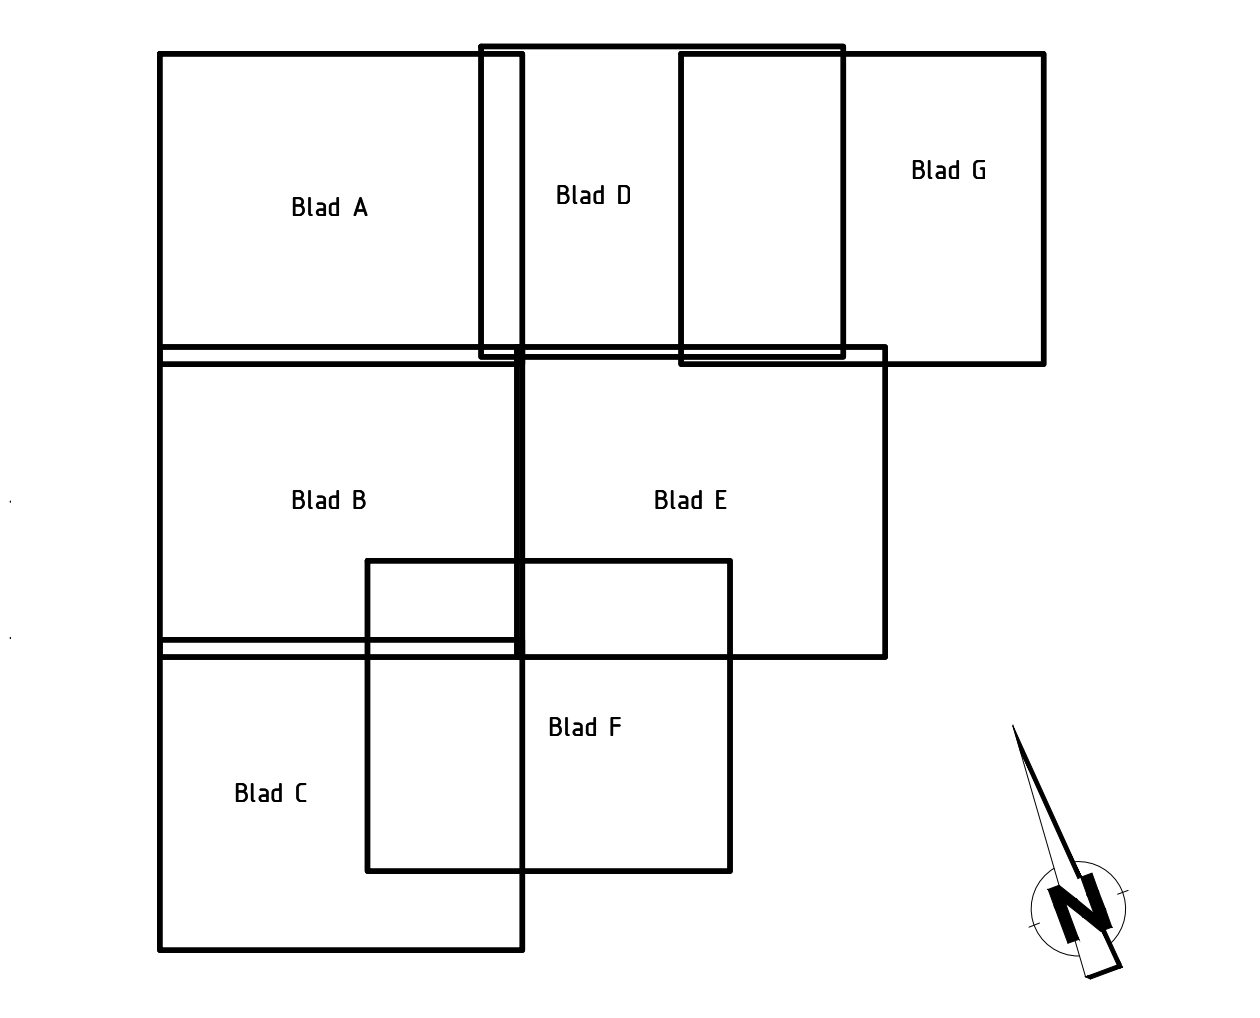

Project: Herinrichting Vogelbuurt te Berkel en Rodenrijs
 Opdrachtgever: Gemeente Lansingerland
 Ontwerp: (Technisch) Definitief ontwerp Riolering Blad B

RIWB
 PROJECTEN
 Nieuwe Haven 285
 3317 AB Schiedam
 Tel: 010 316 1500

Status: Goveel
 Schaal: 1:200
 Formaat: A0
 Projectnummer: 18-015
 Tekening nummer: 302

Get: 01
 Versie: 01
 Datum: 05-03-2019