
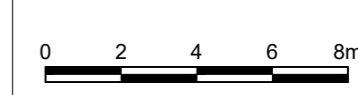


Legenda		
Geometrie	Omschrijving	Status
	Drainage PPØ160mm, B.O.B. NAP-4,30 m	Nieuw
	HWA riolering materiaal en diameter volgens tekening	Nieuw
	VWA riolering materiaal en diameter volgens tekening	Nieuw
	HWA riolering te rietin met maaldijt keus	Nieuw
	Vri te schutten riolering	Nieuw
	Kalkafvoertijd PVCØ125mm	Nieuw
	Kunststof drainput met doorspuutvoorziening	Nieuw
	Betonnen inspectieput 800x800 mm, VWA	Nieuw
	Betonnen inspectieput 800x800 mm, HWA	Nieuw
	Op te hogen en te vervangen putrand VWA	Nieuw
	Op te hogen en te vervangen putrand HWA	Nieuw
	Stroomrichting riolering	Nieuw
	BDB hoogte rioolbuis t.o.v. NAP	Nieuw
	Betonnen uitstroombak	Nieuw

Overzichtskaat

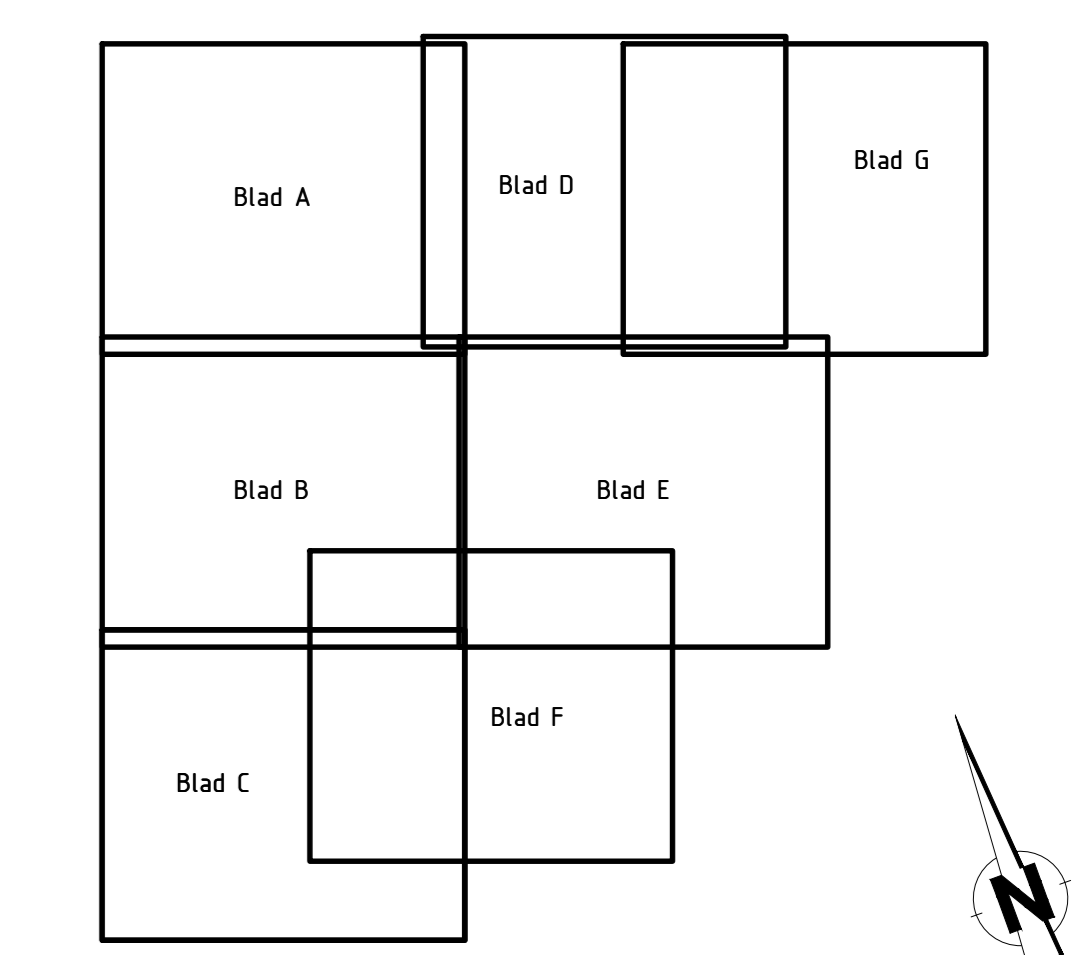

Project
Herinrichting Vogelbuurt te Berkel en Rodenrijs

Opdrachtgever
Gemeente Lansingerland

Onderwerp
(Technisch) Definitief ontwerp Riolering Blad C

Status: **Goedgekeurd** Get: **IK**
 Schaal: **1:200** Versie: **01**
 Formaat: **A0** Datum: **05-03-2019**

Projectnummer: **18-015** Tekeningsnummer: **303**