
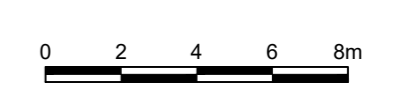


Legenda		
Geometrie	Omschrijving	Status
	Drainage PPØ160mm, B.O.B. NAP -6,30 m	Nieuw
	HWA rioleringsmateriaal en diameter volgens tekening	Nieuw
	VWA rioleringsmateriaal en diameter volgens tekening	Nieuw
	HWA riolering te reïnen met naaldvlit kous	Nieuw
	VWA riolering te reïnen met naaldvlit kous	Nieuw
	Vol te schuimen riolering	Nieuw
	Kalkafvoertleiding PVCØ125mm	Nieuw
	Te handhaven HWA riolering	Nieuw
	Kunststof drainput met doorspuifvoorziening	Nieuw
	Betonnen inspectieput 800x800 mm, VWA	Nieuw
	Betonnen inspectieput 800x800 mm, HWA	Nieuw
	Op te hogen en te vervangen putrand VWA	Nieuw
	Op te hogen en te vervangen putrand HWA	Nieuw
	Stroomrichting riolering	Nieuw
	-6.85	Nieuw
	BOB hoogte rioolbuis f.o.v. NAPV	Nieuw
	Betonnen uitstroombak	Nieuw

Overzichtskaart

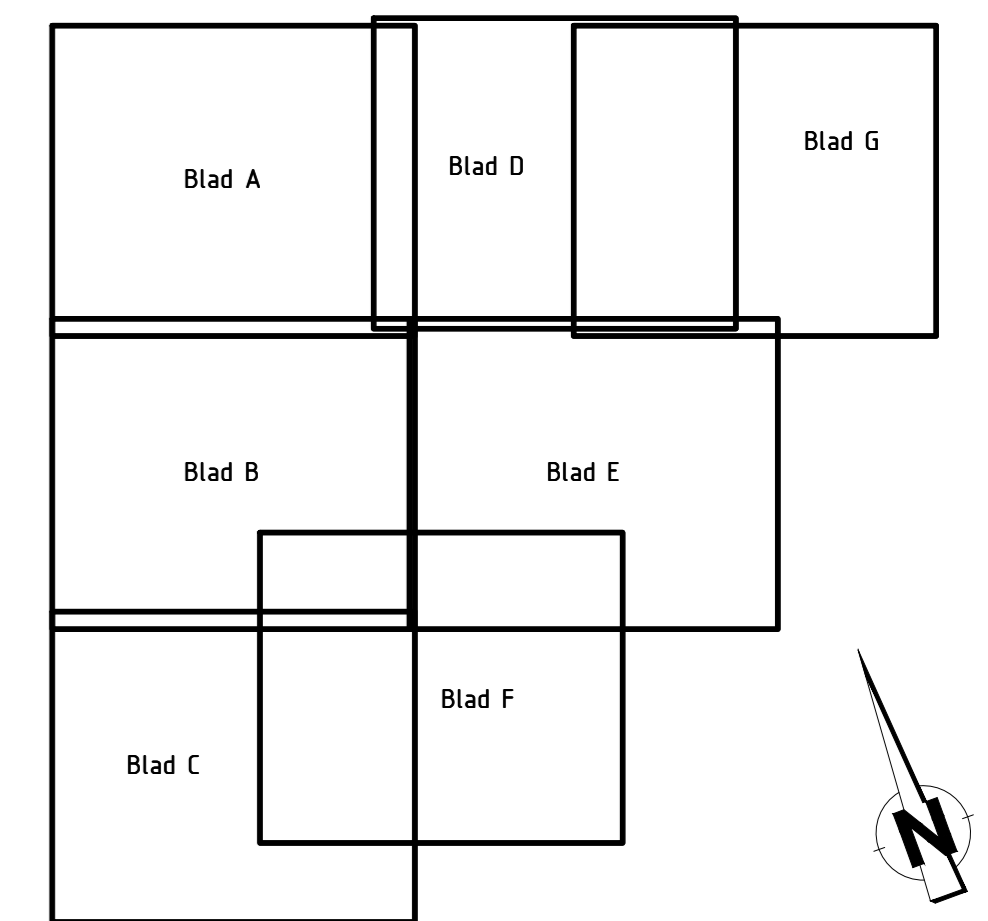

Project: Herinrichting Vogelbuurt te Berkel en Rodenrijs  
 Opdrachtgever: Gemeente Lansingerland  
 Onderwerp: (Technisch) Definitief ontwerp Riolering Blad E  
 Status: Concept  
 Schaal: 1:200  
 Formaat: A0  
 Projectnummer: 18-015  
 Tekening nummer: 305  
 Get: 01  
 Versie: 01  
 Datum: 05-03-2019  
 Tekeningsnummer: 305

Ribw  
 PROJECTEN  
 Nieuwe Haven 295  
 3317 AB Schiedam  
 Tel: 010 316 1500  
 www.ribw-projecten.nl