




Legenda		
Geometrie	Omschrijving	Status
---	Drainage PPF160mm, B.O.B. NAP -6,30 m	Nieuw
---	HWA riolering materiaal en diameter volgens tekening	Nieuw
---	VWA riolering materiaal en diameter volgens tekening	Nieuw
---	HWA riolering te reinigen met naaldvlit kous	Nieuw
---	VWA riolering te reinigen met naaldvlit kous	Nieuw
---	Vol te schuimen riolering	Nieuw
---	Kalkafvoerleiding PVCØ125mm	Nieuw
---	Te handhaven HWA riolering	Nieuw
○	Kunststof drainput met doorspuifvoorziening	Nieuw
■	Betonnen inspectieput 800x800 mm, VWA	Nieuw
□	Betonnen inspectieput 800x800 mm, HWA	Nieuw
○	Op te hogen en te vervangen putrand VWA	Nieuw
○	Op te hogen en te vervangen putrand HWA	Nieuw
▲	Stroomrichting riolering	Nieuw
-6.85	BOB hoogte rioolbus t.o.v. NAPV	Nieuw
□	Betonnen uitstroombak	Nieuw

Blad E
Blad F

Blad C
Blad F

Blad C
Blad F

Overzichtsk kaart

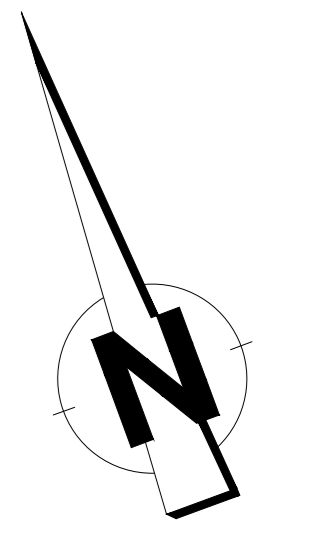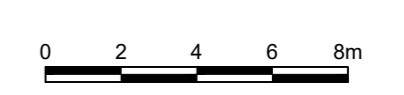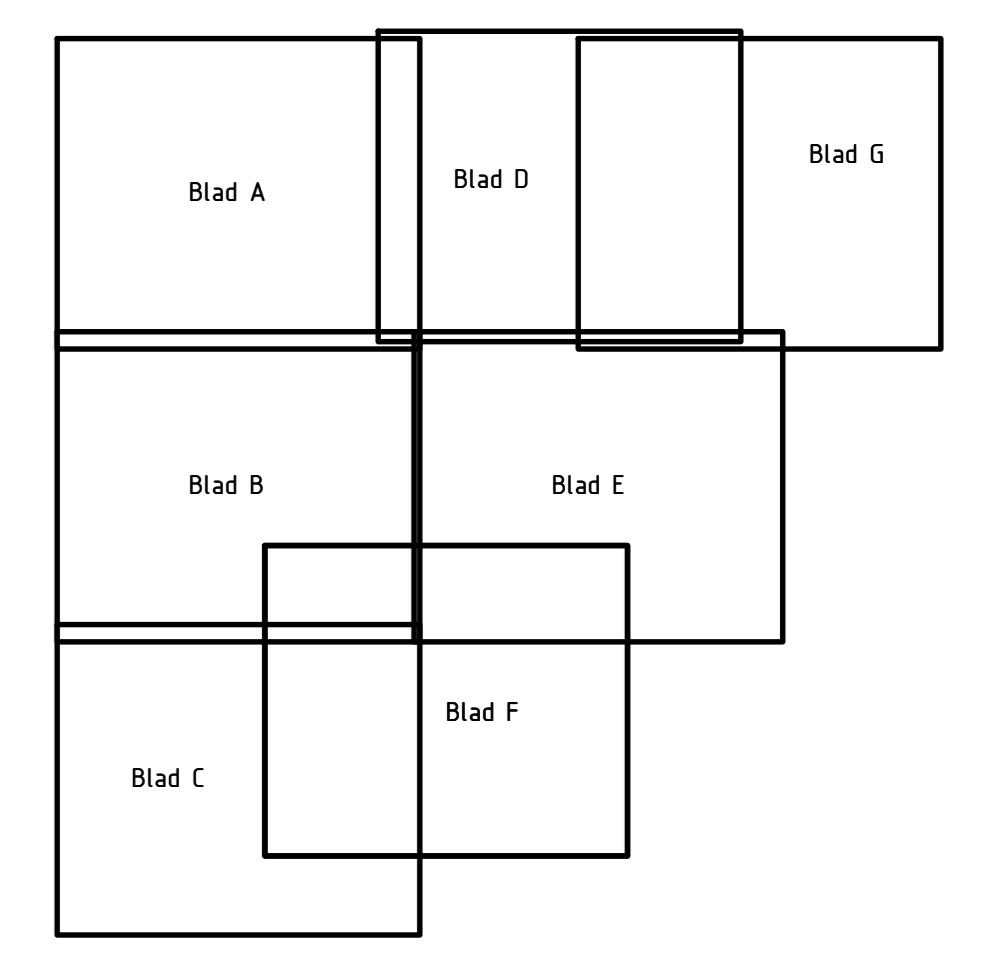

Project Herinrichting Vogelbuurt te Berkel en Rodenrijs			
Opdrachtgever Gemeente Lansingerland		Status: <input type="checkbox"/> Concept <input type="checkbox"/> Get. RK Schaal: 1:200 <input type="checkbox"/> Versie: 1 Formaat: A0 <input type="checkbox"/> Datum: 05-03-2019	
Onderwerp (Technisch) Definitief ontwerp Riolering Blad F		Projectnummer: 18-015 <input type="checkbox"/> Tekeningsnummer: 306	