



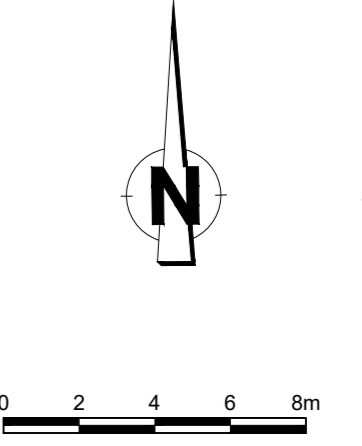

Legenda		
Symbol	Omschrijving	Status
	Aanbrengen opstulband 100x200mm, grijs	Nieuw
	Aanbrengen trottoirband 130/150x250mm, grijs	Nieuw
	Aanbrengen gazonband 100x200mm, grijs	Nieuw
	Aanbrengen betonband, solid base 480/500, grijs	Nieuw
	Aanbrengen betonnen L-wand	Nieuw
	Aanbrengen invertvlakken, 600x200x500mm, grijs	Nieuw
	Aanbrengen parkeervakmarkering, bss wit 10,21-0,21 m (alleen de vakschieding in witte BSS)	Nieuw
	Waterlijn oppervlaktewater	Bestaand
	Aanbrengen beschoeiing	Nieuw
	Beschoeiing 30 cm onder pelt drukken	Nieuw
	Bosplantsoen	Bestaand
	Aanbrengen groen volgens beplantingsplan, met plantplaatsverbetering van teelaarde, dik 0,50 m	Nieuw
	Aanbrengen plantplaats, bomzand 3 tot 5 m3 per vak	Nieuw
	Aanbrengen betonstraafstenen, keifmaat, keperverband, kleur: rood	Nieuw
	Aanbrengen betonstraafstenen, keifmaat, elieboogverband, kleur: rood	Nieuw
	Aanbrengen betonstraafstenen, keifmaat, keperverband, kleur: grijs	Nieuw
	Aanbrengen betonstraafstenen, keifmaat, keperverband, kleur: geel	Nieuw
	Aanbrengen betonstraafstenen, keifmaat, elieboogverband, kleur: zwart	Nieuw
	Aanbrengen betontegels, halfsteensverband, 300x300x45 mm, kleur: grijs	Nieuw
	Aanbrengen betontegels, halfsteensverband, 300x300x60 mm, kleur: rood	Nieuw
	Aanbrengen betontegels, halfsteensverband, 300x300x60 mm, kleur: grijs	Nieuw
	Asfalt	Bestaand
	Aanbrengen oppervlaktbehandeling asfalt	Nieuw
	Aanbrengen asfalt, dik 100 mm, rode deklaag	Nieuw
	Aanbrengen lavafundering, fractie L-32, dik 300 mm	Nieuw
	Aanbrengen TTE tegel 800x400x60 mm, direct groen vakschiding met rode betonstraafstenen	Nieuw
	Verhoogde kruising, punaise betonstraafstenen keifmaat rood, stroomlagen	Nieuw
	Drempelalud, markering betonstraafstenen keifmaat wit	Nieuw
	Aanbrengen symbooltegel huisvuilcontainer	Nieuw
	Aanbrengen gelvloer, rubber	Nieuw
	Aanbrengen straatkolk	Nieuw
	Aanbrengen tegelpadkolk	Nieuw
	Aanbrengen straatkolk met filter en permeabel uits	Nieuw
	Aanbrengen trottoirkolk	Nieuw
	Aanbrengen putrand met deksel, vulwater	Nieuw
	Aanbrengen putrand met deksel, schoonwater	Nieuw
	Aanbrengen putrand met deksel, drainage	Nieuw
	Betonnen uitstroombak	Nieuw
	Profileren en inzaaien met grasmengsel, recreatief grasmengsel	Nieuw
	Profileren en inzaaien met grasmengsel, kruidentmengsel	Nieuw
	Onderwaterbodem planten met rietvegetatie	Nieuw
	Bosplantsoen	Bestaand
	Bestaande te handhaven boom	Bestaand
	Aan te brengen boom (soort en afmetingen volgens beplantingsplan)	Nieuw
	Grondtalud	Nieuw
	Aan te brengen afvalbak (thergebruik)	Nieuw
	Aan te brengen zitbank	Nieuw
	Kast nutsvoorzieningen	Nieuw
	Aan te brengen verkeersbord	Nieuw
	Lichtmast, 6 meter met uithouder (LED)	Nieuw
	Lichtmast, 4 meter met kegelarmatuur (LED)	Nieuw
	Aan te brengen voetbaldoel (thergebruik)	Nieuw
	Aan te brengen spleetleiding / spleetvoetstel	Nieuw
	Hoogte maaiëld t.o.v. N.A.P.	Nieuw
	Afslachtrichting (profiel van afwatering)	Nieuw
	Locatie dwarsprofiel	Nieuw

Overzichtskaart

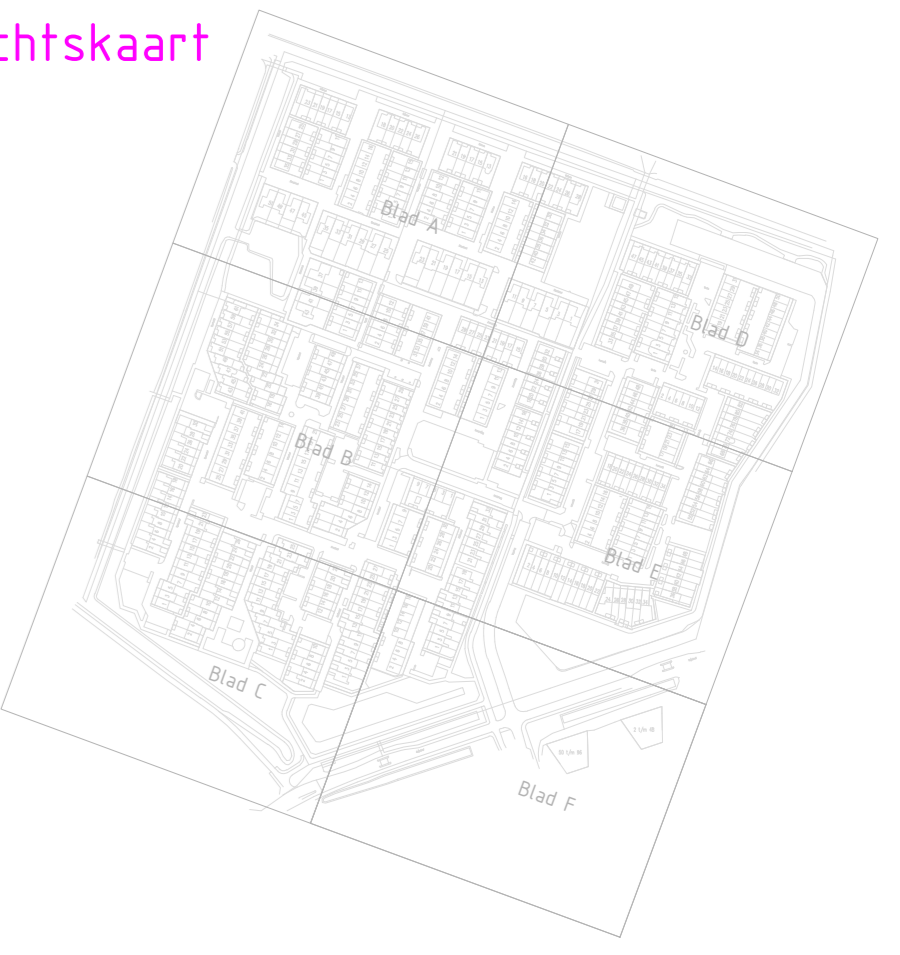

0 2 4 6 8m

Project  
 Herinrichting Vogelbuurt te Berkel en Rodenrijs  
 Gemeente Lansingerland  
 Onderwerp  
 Besteksteking  
 Buitenruimte Blad A

**RIBW**  
 PROJECTEN  
 Nieuwe Haven 205  
 3117 AB Schiedam  
 Tel: 010 - 318 1000  
 Status: Definitief  
 Schaal: 1:200  
 Formaat: A0  
 Projectnummer: 2019-10  
 Get: RK  
 Versie: 05  
 Datum: 04-10-2019  
 Tekening nummer: 201