



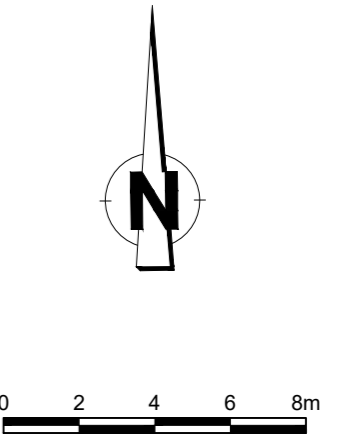

Legenda		
Symbol	Omschrijving	Status
	Aanbrengen opstrijfband 100x200mm, grijs	Nieuw
	Aanbrengen frostvrijband 130/150x250mm, grijs	Nieuw
	Aanbrengen gasband 100x200mm, grijs	Nieuw
	Aanbrengen betonband, solid base 480/500, grijs	Nieuw
	Aanbrengen betonnen L-wand	Nieuw
	Aanbrengen inrichtblokken, 600x200x500mm, grijs	Nieuw
	Aanbrengen parkeervakmarkering, 3ss wit 10,21-0,21 ml (laten de vakschieding in witte BSS)	Nieuw
	Waterlijn oppervlaktewater	Bestaand
	Aanbrengen beschoeiing	Nieuw
	Beschoeiing 30 cm onder-pel drukken	Nieuw
	Bosplantsoen	Bestaand
	Aanbrengen groen volgens beplantingsplan, met plaatsaafbakening van testzand, dik 0,50 m	Nieuw
	Aanbrengen plaatsaafbakening, bonenzand 3 tot 5 m3 per vak	Nieuw
	Aanbrengen betonstraatsfenen, keformaat, keperverband, kleur: rood	Nieuw
	Aanbrengen betonstraatsfenen, keformaat, elleboogverband, kleur: rood	Nieuw
	Aanbrengen betonstraatsfenen, keformaat, keperverband, kleur: grijs	Nieuw
	Aanbrengen betonstraatsfenen, keformaat, keperverband, kleur: gest	Nieuw
	Aanbrengen betonstraatsfenen, keformaat, elleboogverband, kleur: zwart	Nieuw
	Aanbrengen betontegels, halfsteensverband, 300x300x45 mm, kleur: grijs	Nieuw
	Aanbrengen betontegels, halfsteensverband, 300x300x80 mm, kleur: rood	Nieuw
	Aanbrengen betontegels, halfsteensverband, 300x300x80 mm, kleur: grijs	Nieuw
	Asfalt	Bestaand
	Aanbrengen oppervlaktewaterbehandeling asfalt	Nieuw
	Aanbrengen asfalt, dik 100 mm, rode deklaag	Nieuw
	Aanbrengen lavafundering, fractie 4-32, dik 200 mm	Nieuw
	Aanbrengen TTE tegel 800x400x60 mm, direct groen vakschiding met rode betonstraatsfenen	Nieuw
	Verhoogde kruising, punaise betonstraatsfenen keformaat rood, stroomlagen	Nieuw
	Drempelafsluit, markering betonstraatsfenen keformaat, wit	Nieuw
	Aanbrengen symboltegel huisvuilcontainer	Nieuw
	Aanbrengen gelviser, rubber	Nieuw
	Aanbrengen straatkalk	Nieuw
	Aanbrengen tegelpadkalk	Nieuw
	Aanbrengen straatkalk met filter en permavoid units	Nieuw
	Aanbrengen frostkalk	Nieuw
	Aanbrengen putrand met deksel, vulwater	Nieuw
	Aanbrengen putrand met deksel, schoonwater	Nieuw
	Aanbrengen putrand met deksel, drainage	Nieuw
	Betonnen uitstroombak	Nieuw
	Profileren en inzaaien met grassengest, recreatief grassengest	Nieuw
	Profileren en inzaaien met grassengest, kruidmengest	Nieuw
	Onderwaterbodem beplanten met rietvegetatie	Nieuw
	Bosplantsoen	Bestaand
	Bestaande te handhaven boom	Bestaand
	Aan te brengen boom (soort en afmetingen volgens beplantingsplan)	Nieuw
	Grondtand	Nieuw
	Aan te brengen afvalbak (hergebruik)	Nieuw
	Aan te brengen zitbank	Nieuw
	Kast nutsvoorzieningen	Nieuw
	Aan te brengen verkeersbord	Nieuw
	Lichtmast, 6 meter met lufthouder (LED)	Nieuw
	Lichtmast, 4 meter met kegelarmatuur (LED)	Nieuw
	Aan te brengen voetbaldoel (hergebruik)	Nieuw
	Aan te brengen speeltoestel / speeltoestel	Nieuw
	Hoogte maasveld t.o.v. N.A.P.	Nieuw
	Afschrijving (profiel van afwatering)	Nieuw
	Locatie dwarsprofiel	Nieuw

Overzichtskaart

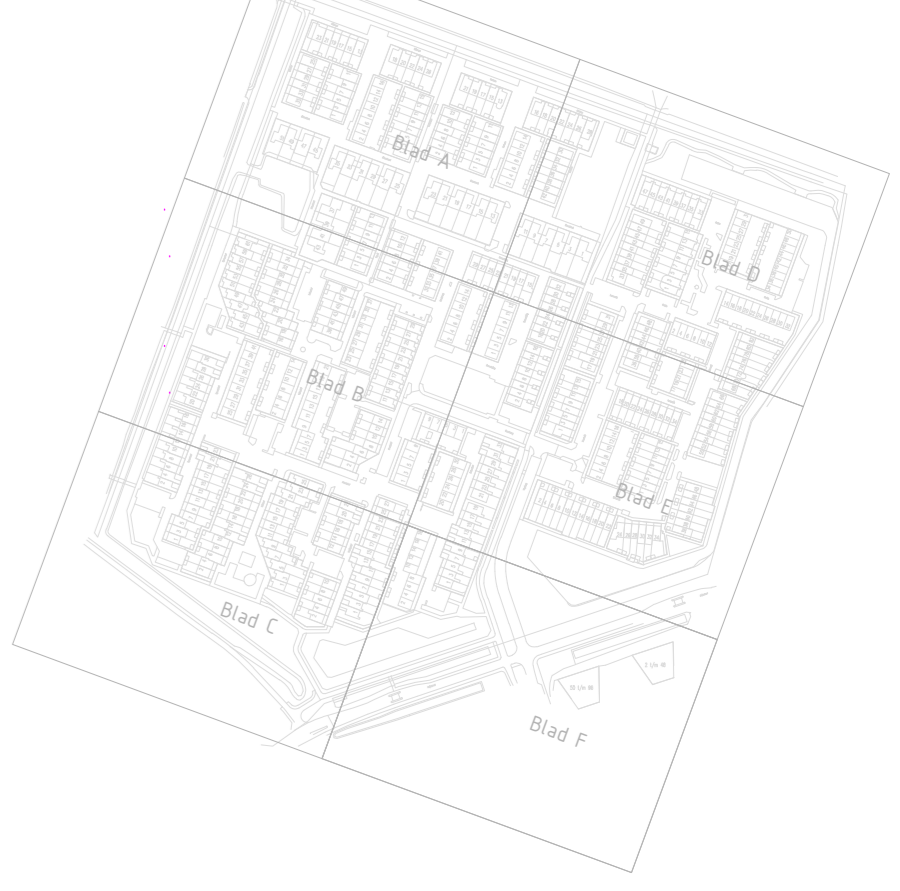

Project: Herinrichting Vogelbuurt te Berkel en Rodenrijs
 Opdrachtgever: Gemeente Lansingerland
 Onderwerp: Besteksteking Buitenruimte Blad B
 Status: Definitief
 Schaal: 1:200
 Formaat: A0
 Projectnummer: 2019-10
 Tekening nummer: 202
 Get: RK
 Versie: 05
 Datum: 04-10-2019

Ribw
 Heuvelstraat 205
 3117 AB Schiedam
 Tel: 010 - 318 1000
 www.ribwprojecten.nl