



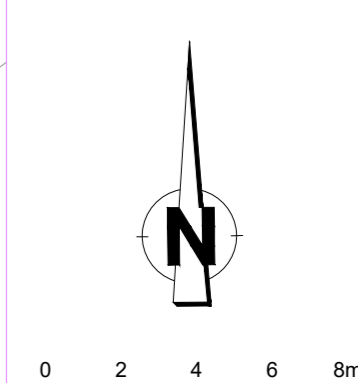

Legenda		
Symbol	Omschrijving	Status
	Aanbrengen opsluitband 100x200mm, grijs	Nieuw
	Aanbrengen fronthorband 150/150x250mm, grijs	Nieuw
	Aanbrengen gazonband 100x200mm, grijs	Nieuw
	Aanbrengen betonband, solid base 480/500, grijs	Nieuw
	Aanbrengen betonnen L-wand	Nieuw
	Aanbrengen inritblokken, 600x200x500mm, grijs	Nieuw
	Aanbrengen parkeermarkering, bss. wit (0,21-0,21 m) (lijnen of vakschending in witte BSS)	Nieuw
	Waterlijn oppervlaktewater	Bestaand
	Aanbrengen beschoeiing	Nieuw
	Beschoeiing 30 cm onder peil drukken	Nieuw
	Bosplantsoen	Bestaand
	Aanbrengen gras volgens beplantingsplan, met plantplaatsverbetering van testsoort, dik 0,50 m	Nieuw
	Aanbrengen plantplaats, boomzand 3 tot 5 m3 per vak	Nieuw
	Aanbrengen betonstraatstenen, kefformaat, keperverband, Kleur: rood	Nieuw
	Aanbrengen betonstraatstenen, kefformaat, elleboogverband, Kleur: rood	Nieuw
	Aanbrengen betonstraatstenen, kefformaat, keperverband, Kleur: grijs	Nieuw
	Aanbrengen betonstraatstenen, kefformaat, keperverband, Kleur: geel	Nieuw
	Aanbrengen betonstraatstenen, kefformaat, elleboogverband, Kleur: zwart	Nieuw
	Aanbrengen betontegels, halfsteensverband, 300x300x45 mm, Kleur: grijs	Nieuw
	Aanbrengen betontegels, halfsteensverband, 300x300x80 mm, Kleur: rood	Nieuw
	Aanbrengen betontegels, halfsteensverband, 300x300x80 mm, Kleur: grijs	Nieuw
	Asfalt	Bestaand
	Aanbrengen oppervlaktbehandeling asfalt	Nieuw
	Aanbrengen asfalt, dik 100 mm, rode deklaag	Nieuw
	Aanbrengen lavafundering, fractie 4-32, dik 300 mm	Nieuw
	Aanbrengen TTE tegel 800x400x60 mm, direct groen vakschending met rode betonstraatstenen	Nieuw
	Verhoogde kruising, gunaise betonstraatstenen kefformaat rood, stroomlagen	Nieuw
	Druppelalud, markering betonstraatstenen kefformaat, wit	Nieuw
	Aanbrengen symbooltegel huisvuilcontainer	Nieuw
	Aanbrengen gietvloer, rubber	Nieuw
	Aanbrengen straatkruk	Nieuw
	Aanbrengen tegelgidskruk	Nieuw
	Aanbrengen straatkruk met filter en permeabel units	Nieuw
	Aanbrengen pruifkruk	Nieuw
	Aanbrengen putrand met deksel, vuilwater	Nieuw
	Aanbrengen putrand met deksel, schoonwater	Nieuw
	Aanbrengen putrand met deksel, drainage	Nieuw
	Betonnen uitstroombak	Nieuw
	Profilen en inzaaien met grasmengsel, recreatief grasmengsel	Nieuw
	Profilen en inzaaien met grasmengsel, kruidmengsel	Nieuw
	Onderwaterbarn beplanten met rietvegetatie	Nieuw
	Bosplantsoen	Bestaand
	Bestaande te handhaven boom	Bestaand
	Aan te brengen boom (soort en afmetingen volgens beplantingsplan)	Nieuw
	Grenthalud	Nieuw
	Aan te brengen afvalbak (bergbruik)	Nieuw
	Aan te brengen zitbank	Nieuw
	Kast nutsvoorzieningen	Nieuw
	Aan te brengen verkeersbord	Nieuw
	Lichtmast, 6 meter met uithouder (LED)	Nieuw
	Lichtmast, 4 meter met kegelarmatuur (LED)	Nieuw
	Aan te brengen voetbaldoel (bergbruik)	Nieuw
	Aan te brengen spelaanleiding / speeltoestel	Nieuw
	Hoogte maateid t.o.v. N.A.P.	Nieuw
	Afschotrichting (profiel van afwatering)	Nieuw
	Locatie dwarsprofiel	Nieuw

Overzichtkaart

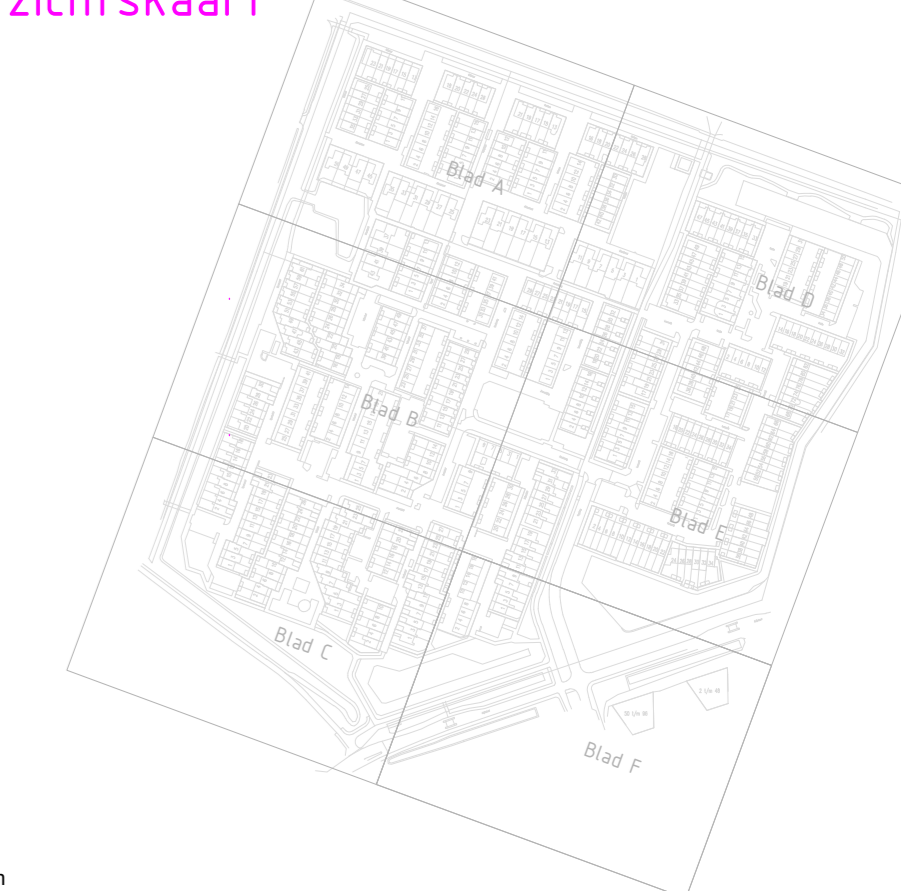

Project: Herinrichting Vogelbuurt te Berkel en Rodenrijs
 Opdrachtgever: Gemeente Lansingerland
 Onderwerp: Besteksteking Buitenruimte Blad C

Status: Definitief
 Schaal: 1:200
 Formaat: A0
 Projectnummer: 2019-10
 Tekening nummer: 203

Get: RK
 Versie: 05
 Datum: 04-10-2019

RIBW PROJECTEN
 Nieuwe Haven 205
 3317 AB Schiedam
 Tel: 010 - 318 1000
 www.ribw-projecten.nl