


Symbol	Omschrijving	Status
	Aanbrengen opsluifband 100x250mm, grijs	Nieuw
	Aanbrengen trottoirband 130/150x250mm, grijs	Nieuw
	Aanbrengen gazonband 100x200mm, grijs	Nieuw
	Aanbrengen betonband, solid base 480/500, grijs	Nieuw
	Aanbrengen betonnen L-wand	Nieuw
	Aanbrengen inritblokken, 600x200x100mm, grijs	Nieuw
	Aanbrengen parkeermarkering, 600x100x100 mm wit (0,21-0,21 m) lussen de vakschieding in witte (0,50)	Nieuw
	Waterlijn oppervlaktewater	Bestaand
	Aanbrengen beschoeiing	Nieuw
	Beschoeiing 30 cm onder peil drukken	Nieuw
	Bosplantsoen	Bestaand
	Aanbrengen groen volgens beplantingsplan, met plantplaatsverbetering van reejaarde, dik 0,50 m	Nieuw
	Aanbrengen plantplaats, bemengd 3 tot 5 m ³ per vak	Nieuw
	Aanbrengen betonstraatstenen, keifmaat, keperverband, Kleur: rood	Nieuw
	Aanbrengen betonstraatstenen, keifmaat, elleboogverband, Kleur: rood	Nieuw
	Aanbrengen betonstraatstenen, keifmaat, keperverband, Kleur: grijs	Nieuw
	Aanbrengen betonstraatstenen, keifmaat, keperverband, Kleur: grijs	Nieuw
	Aanbrengen betonstraatstenen, keifmaat, keperverband, Kleur: grijs	Nieuw
	Aanbrengen betonstraatstenen, keifmaat, elleboogverband, Kleur: zwart	Nieuw
	Aanbrengen betontegels, halfsteensverband, 300x300x45 mm, Kleur: grijs	Nieuw
	Aanbrengen betontegels, halfsteensverband, 300x300x80 mm, Kleur: rood	Nieuw
	Aanbrengen betontegels, halfsteensverband, 300x300x80 mm, Kleur: grijs	Nieuw
	Asfalt	Bestaand
	Aanbrengen oppervlaktbehandeling asfalt	Nieuw
	Aanbrengen asfalt, dik 100 mm, rode deklaag	Nieuw
	Aanbrengen lavafundering, fractie 4-32, dik 300 mm	Nieuw
	Aanbrengen TTE tegel 800x400x60 mm, direct groen vakschieding met rode betonstraatstenen	Nieuw
	Verhoogde kruising, paarse betonstraatstenen keifmaat rood, stroomlagen	Nieuw
	Grondafsluit, markering betonstraatstenen keifmaat, wit	Nieuw
	Aanbrengen symboltegel huisvuilcontainer	Nieuw
	Aanbrengen gietvloer, rubber	Nieuw
	Aanbrengen straatkalk	Nieuw
	Aanbrengen tegelpadkalk	Nieuw
	Aanbrengen straatkalk met filter en permavoid units	Nieuw
	Aanbrengen trottoirkalk	Nieuw
	Aanbrengen putrand met deksel, vulwater	Nieuw
	Aanbrengen putrand met deksel, schoonwater	Nieuw
	Aanbrengen putrand met deksel, drainage	Nieuw
	Betonen uitstroombak	Nieuw
	Profielen en inzaaien met grasmengsel, recreatief grasmengsel	Nieuw
	Profielen en inzaaien met grasmengsel, kruidmengsel	Nieuw
	Onderwaterbodem beplanten met rietvegetatie	Nieuw
	Bosplantsoen	Bestaand
	Bestaande te handhaven boom	Bestaand
	Aan te brengen boom (soort en afmetingen volgens beplantingsplan)	Nieuw
	Grondafsluit	Nieuw
	Aan te brengen afvalbak (hergebruik)	Nieuw
	Aan te brengen zitbank	Nieuw
	Kast nutsvoorzieningen	Nieuw
	Aan te brengen verkeersbord	Nieuw
	Lichtmast, 6 meter met uithouder (LED)	Nieuw
	Lichtmast, 4 meter met kegelarmatuur (LED)	Nieuw
	Aan te brengen voetbaldoel (hergebruik)	Nieuw
	Aan te brengen spelaanleiding / speelroestel	Nieuw
	Hoogte maaiveld t.o.v. N.A.P.	Nieuw
	Afschotrichting (profiel van afwatering)	Nieuw
	Locatie dwarsprofiel	Nieuw

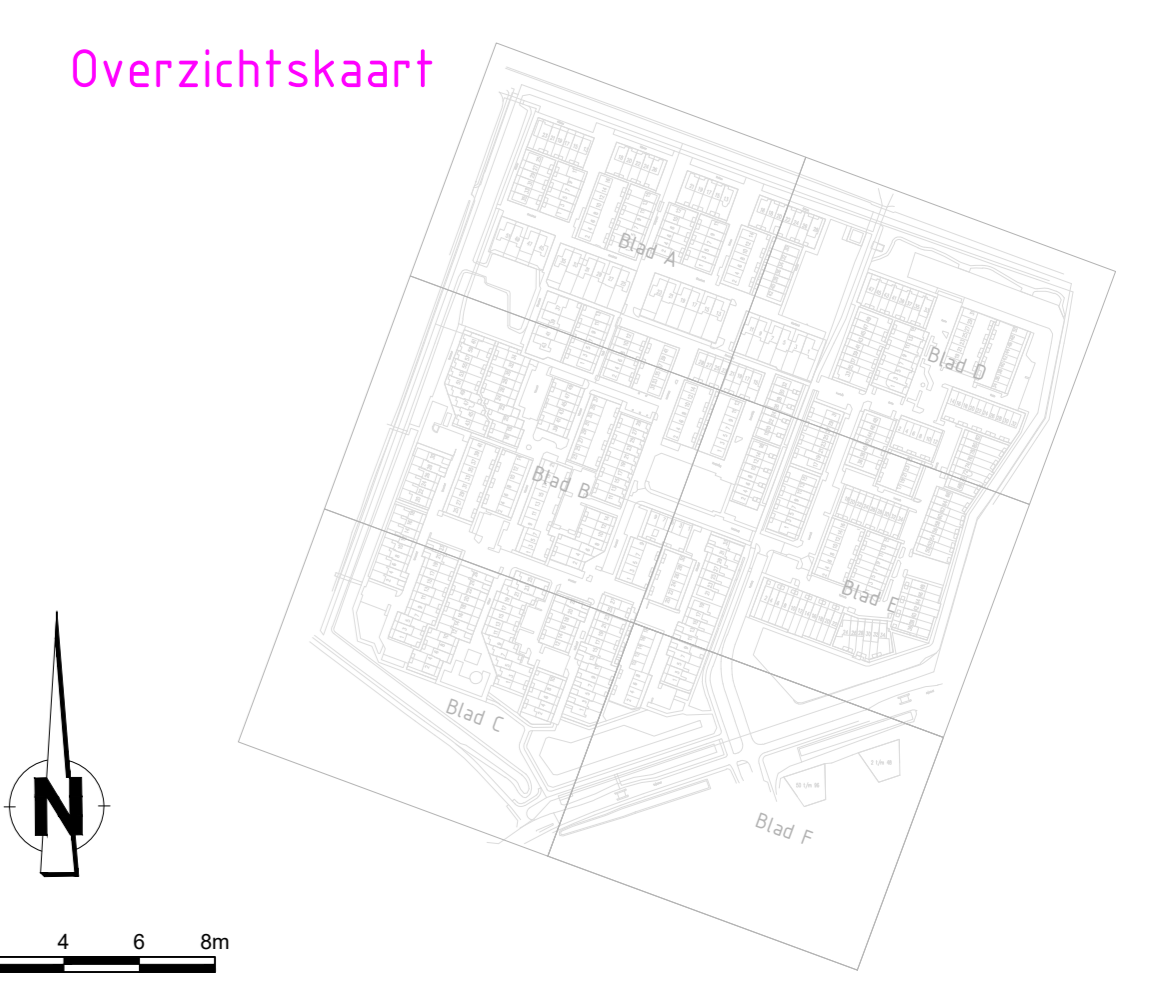

Project
 Herinrichting Vogelbuurt te Berkel en Rodenrijs

Opdrachtgever
 Gemeente Lansingerland

Onderwerp
 Bestekstekening
 Buitenruimte Blad F

Status Definitief
Schaal 1:200
Formaat A0
Projectnummer 2019-10
Tekening nummer 206

Get 05
Versie 05
Datum 04-10-2019

RIBW PROJECTEN
 Nieuwe Haven 205
 2117 AB Schiedam
 Tel: 010 - 318 1000