


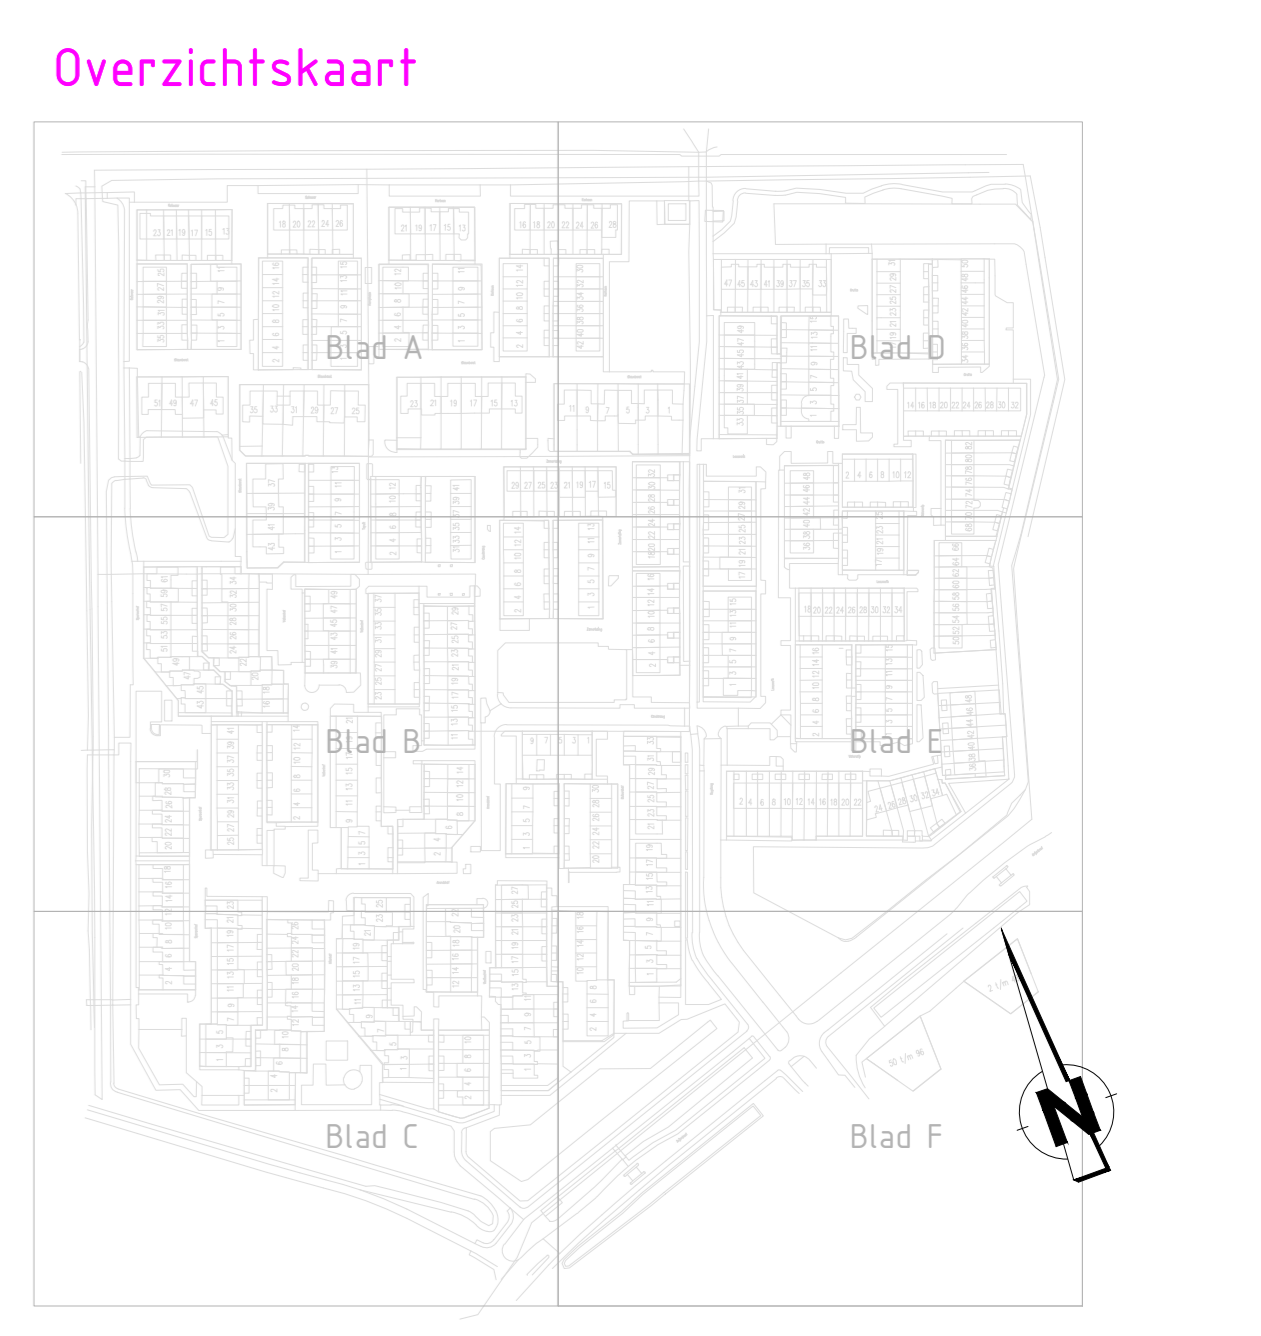

Legenda

Geometrie	Omschrijving	Status
—	Bestaande drainage (particuliere kavels)	Bestaand
—	Drainage PPØ160mm, B.O.B. NAP -5,30 m	Nieuw
—	HWA riolering, materiaal en diameter volgens tekening	Nieuw
—	VWA riolering, materiaal en diameter volgens tekening	Nieuw
—	HWA riolering gerelieerd met naaldvlit kous	Bestaand
—	VWA riolering gerelieerd met naaldvlit kous	Bestaand
—	Vol te schuiven riolering	Nieuw
—	Te handhaven HWA riolering	Bestaand
—	Kalkafvoerleiding PVCØ125 mm, kleur: grijs	Nieuw
—	Huisaansluitleiding HWA PVCØ125 mm, kleur: grijs	Nieuw
—	Huisaansluitleiding VWA PVCØ125 mm, kleur: roodbruin	Nieuw
—	Inlaat / standeiding HWA	Bestaand
—	Inlaat / standeiding VWA	Bestaand
—	Inlaat / standeiding HWA	Nieuw
—	Inlaat / standeiding VWA	Nieuw
—	T-stuk drainage 160-100-160mm/ 160-80-160mm	Nieuw
—	Kunststof drainput met doorspuivoorziening	Nieuw
—	Kunststof ontstoppingsstuk met klemdeskel ipv aansluiting woningblok	Nieuw
—	Betonnen inspectieput 800x800 mm, VWA	Nieuw
—	Betonnen inspectieput 800x800 mm, HWA	Nieuw
—	Op te hogen en te vervangen putrand VWA	Nieuw
—	Op te hogen en te vervangen putrand HWA	Nieuw
—	Stroomrichting riolering	Nieuw
—	BOB hoogte rioolbus t.o.v. NAP	Nieuw
—	Betonnen uitstroombak	Nieuw
—	Straatkolk	Nieuw
—	Kolk met filter en permeaïde aansluiting	Nieuw



0 2 4 6 8m

Project: Herinrichting Vogelbuurt te Berkel en Rodenrijs
 Opdrachtgever: Gemeente Lansingerland
 Onderwerp: Besteksteking Riolering en drainage Blad C

Status: Definitief
 Schaal: 1:200
 Formaat: A0
 Projectnummer: 2019-10

Get: RK
 Versie: 03
 Datum: 04-10-2019
 Tekening nummer: 303

RIBW
 PROJECTEN
 Nieuwe Haven 205
 3317 AB Schiedam
 Tel: 010 316 1500