
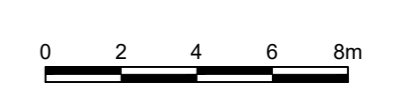


Blad E
Blad F

Legenda

Geometrie	Omschrijving	Status
—	Bestaande drainage (particuliere kavels)	Bestaand
—	Drainage PP#160mm, B.O.B. NAP-6,30 m	Nieuw
—	HWA riolering, materiaal en diameter volgens tekening	Nieuw
—	VWA riolering, materiaal en diameter volgens tekening	Nieuw
—	HWA riolering gerelieerd met naaldvlit kous	Bestaand
—	VWA riolering gerelieerd met naaldvlit kous	Bestaand
—	Vol te schuimen riolering	Nieuw
—	Te handhaven HWA riolering	Bestaand
—	Kolkaafvoerleiding PVC#125 mm, kleur : grijs	Nieuw
—	Huisaanvoerleiding HWA PVC#125 mm, kleur : grijs	Nieuw
—	Huisaanvoerleiding VWA PVC#125 mm, kleur : roodbruin	Nieuw
○	Inlaat / standleiding HWA	Bestaand
○	Inlaat / standleiding VWA	Bestaand
○	Inlaat / standleiding HWA	Nieuw
○	Inlaat / standleiding VWA	Nieuw
○	T-stuk drainage 160-100-160mm/ 160-80-160mm	Nieuw
○	Kunststof drainput met doorsputvoorziening	Nieuw
○	Kunststof ontsluitingsstuk met klemdeksel ipv aansluiting woningblok	Nieuw
□	Betonnen inspectieput 800x800 mm, VWA	Nieuw
□	Betonnen inspectieput 800x800 mm, HWA	Nieuw
□	Dp te hogen en te vervangen putrand VWA	Nieuw
□	Dp te hogen en te vervangen putrand HWA	Nieuw
—	Stroomrichting riolering	Nieuw
—	B.O.B. hoogte riolering t.o.v. NAP	Nieuw
□	Betonnen uitstroombak	Nieuw
□	Straatkolk	Nieuw
□	Kolk met filter en permaveld aansluiting	Nieuw

Overzichtskaart

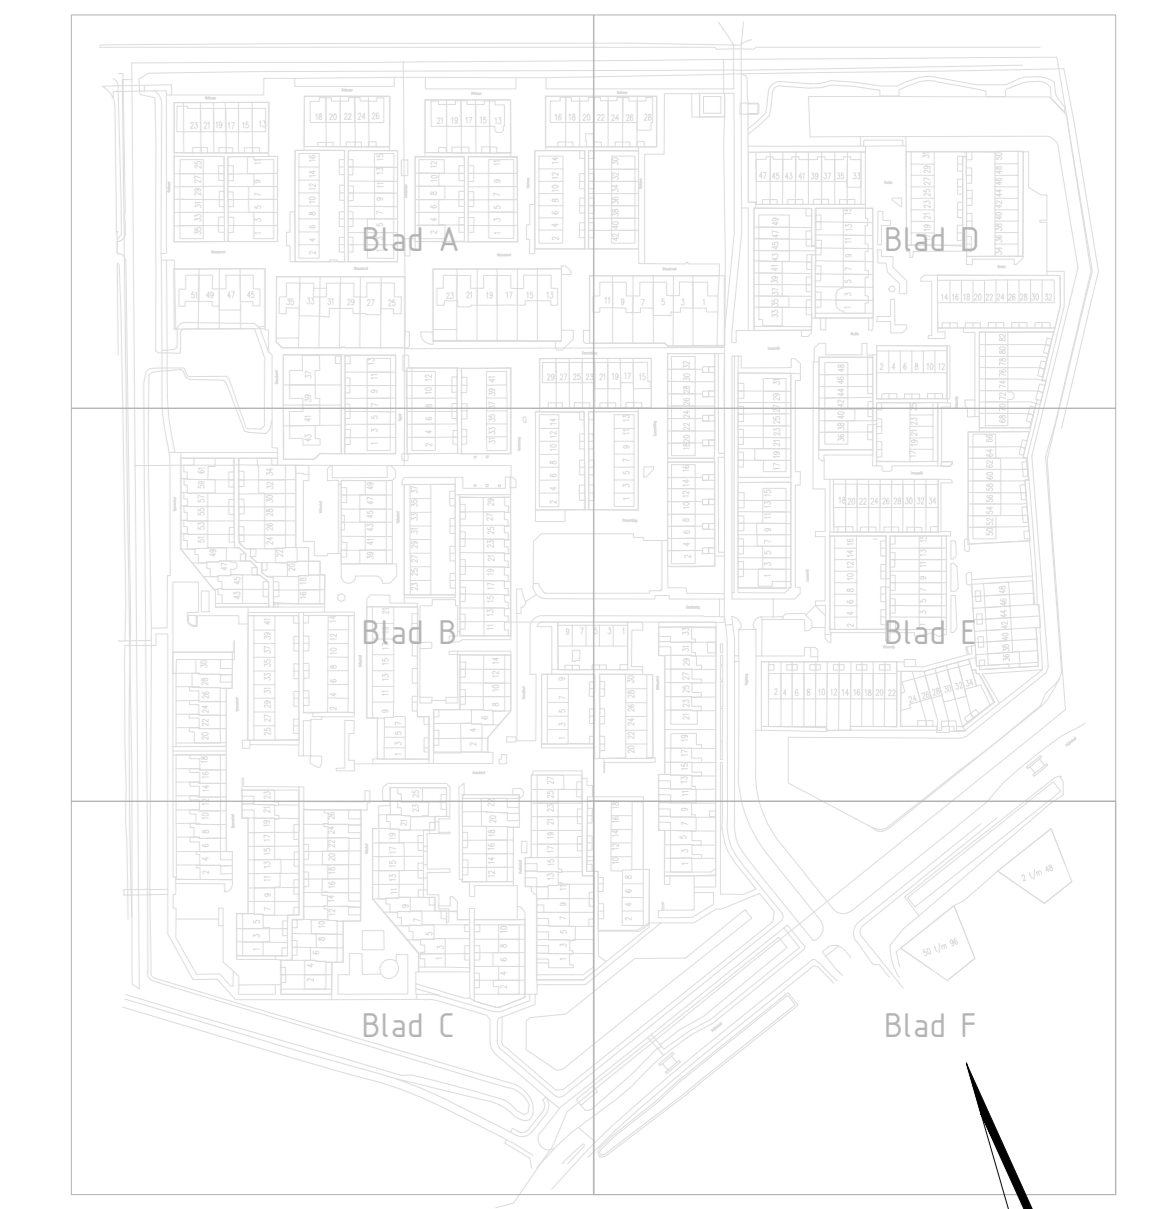

Project
Herinrichting Vogelbuurt te Berkel en Rodenrijs
 Opdrachtgever
Gemeente Lansingerland
 Onderwerp
**Besteksteking
 Riolering en drainage Blad F**

Nieuwe Haven 295
 3117 AB Schiedam
 Tel. 010 316 1500
 E-mail: info@ribw-projecten.nl
 www.ribw-projecten.nl
 Status: Definitief
 Schaal: 1:200
 Formaat: A0
 Projectnummer: 2019-10
 Get.: 03
 Versie: 03
 Datum: 04-10-2019
 Tekening nummer: 306