




Detail speelvoorzieningen Condorweg
Schaal 1 : 100

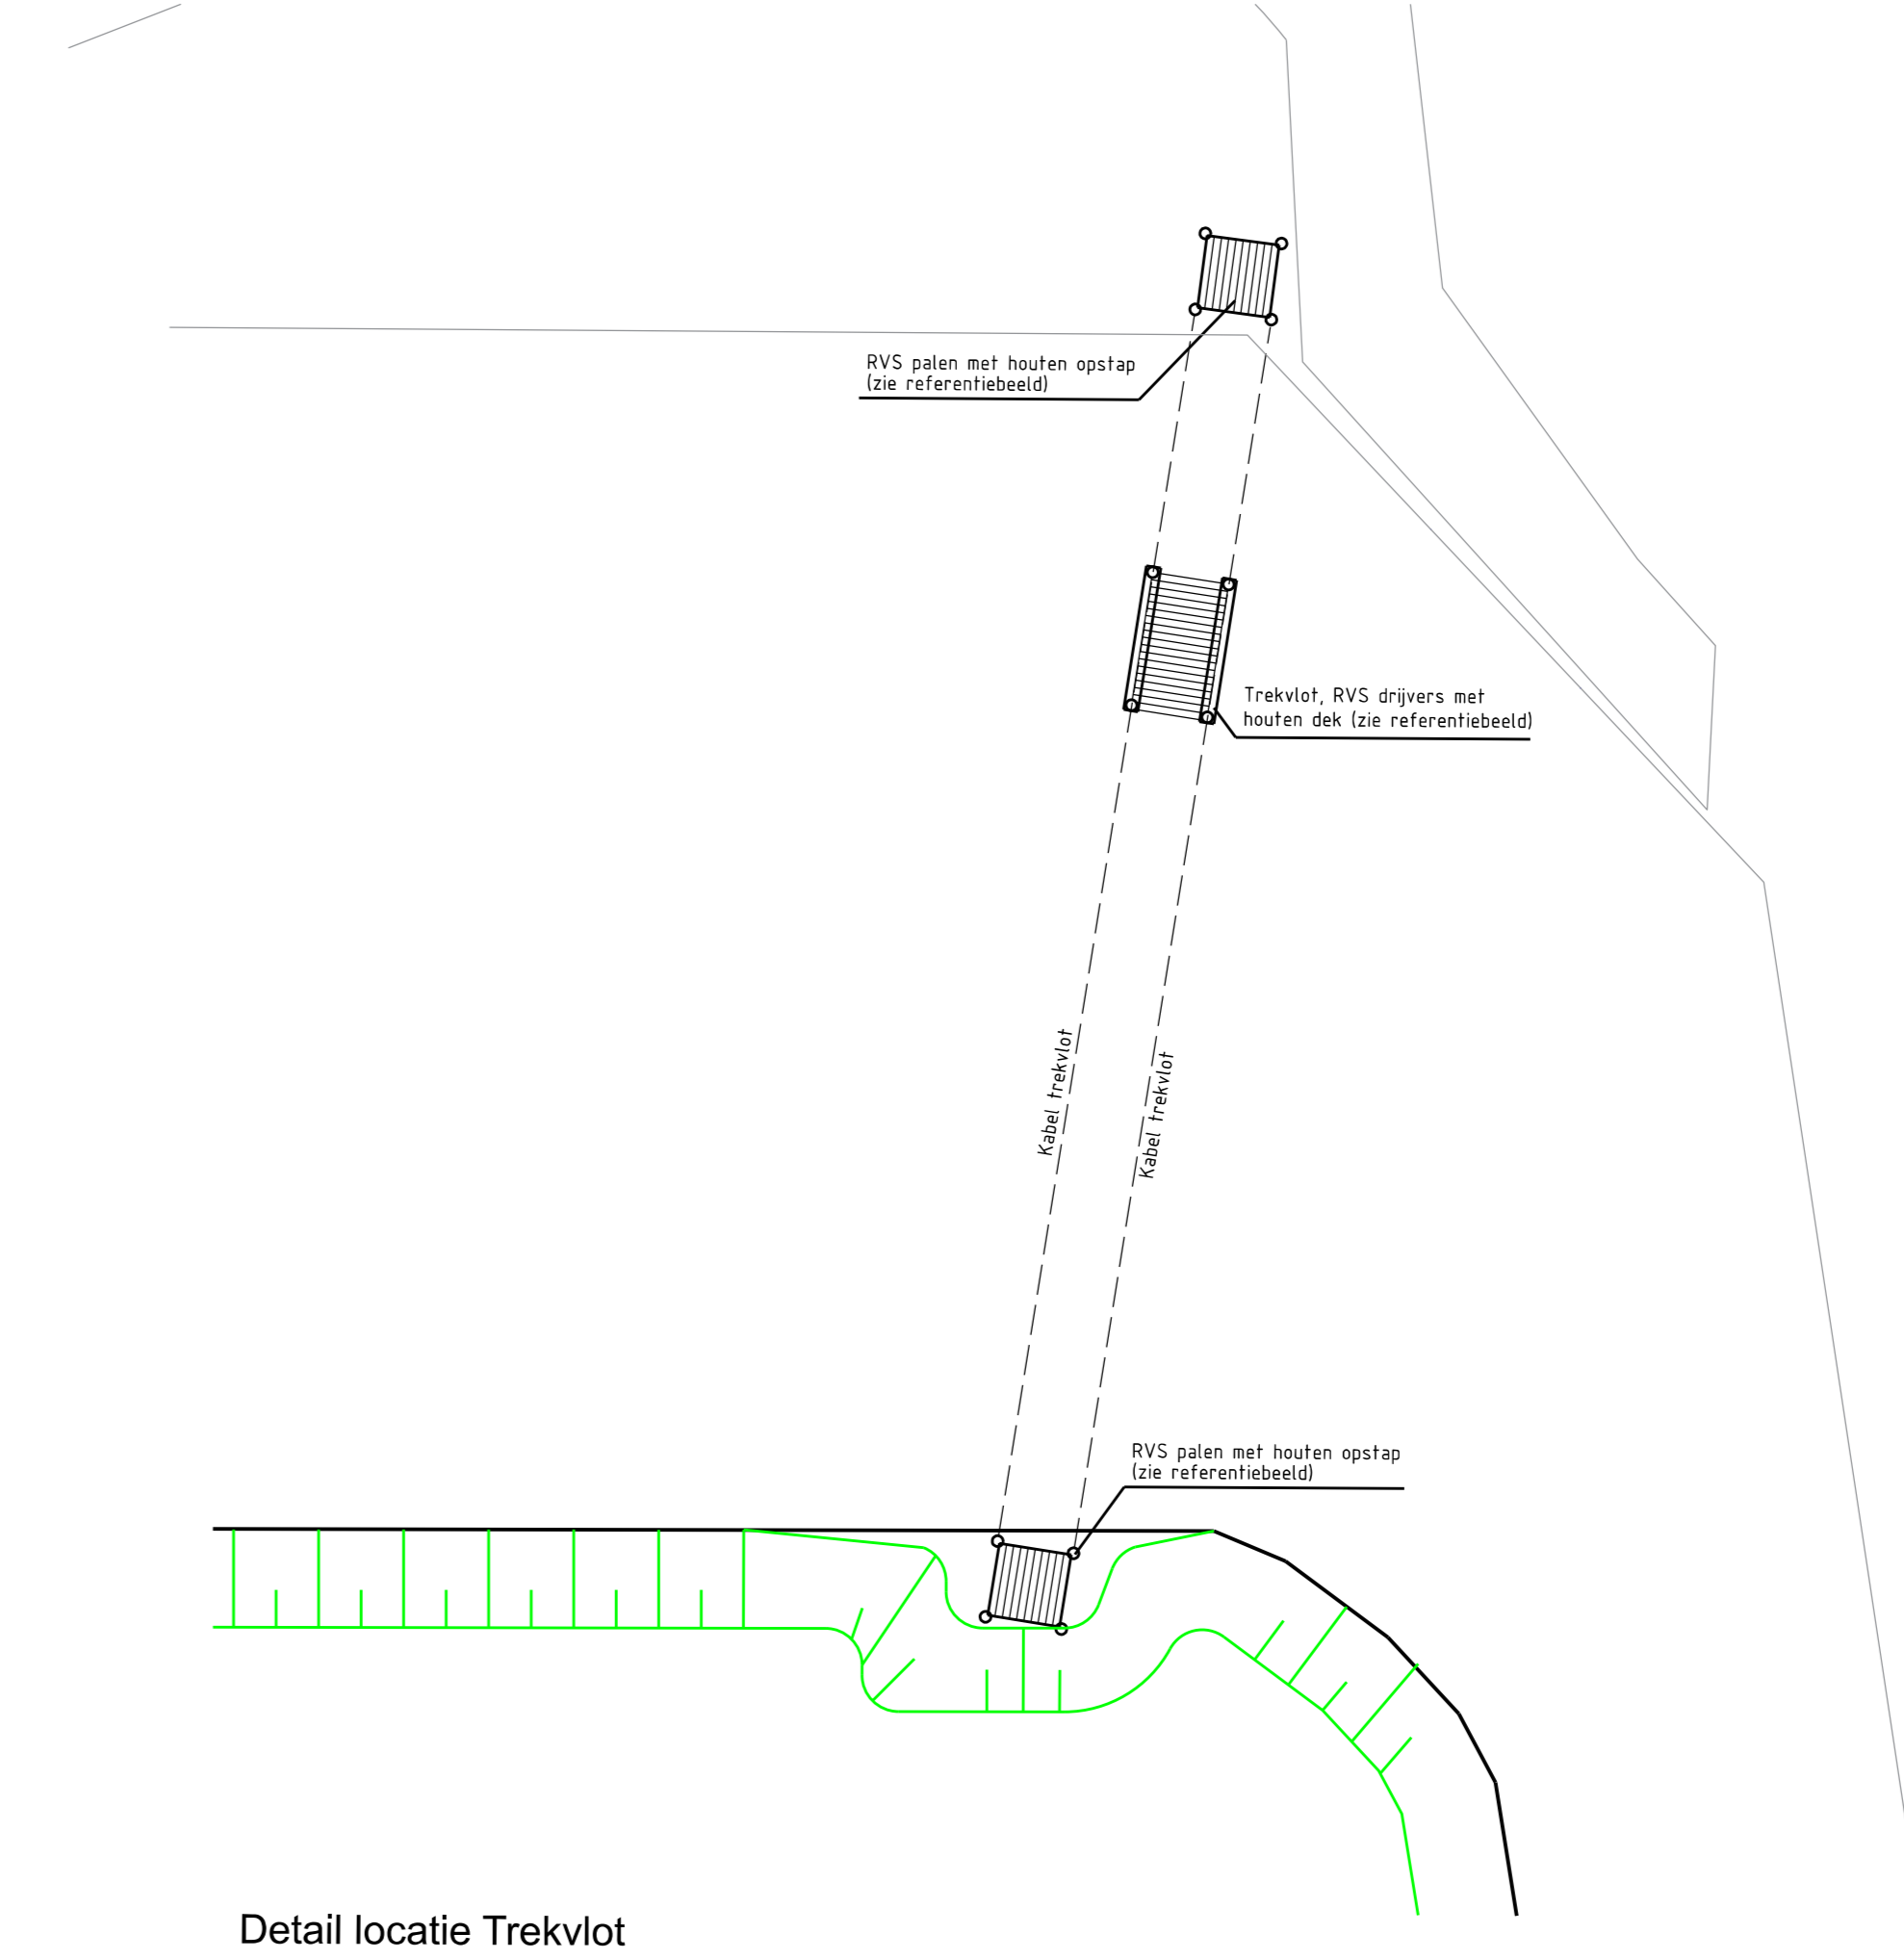


Detail locatie Trekvlot
Schaal 1 : 100

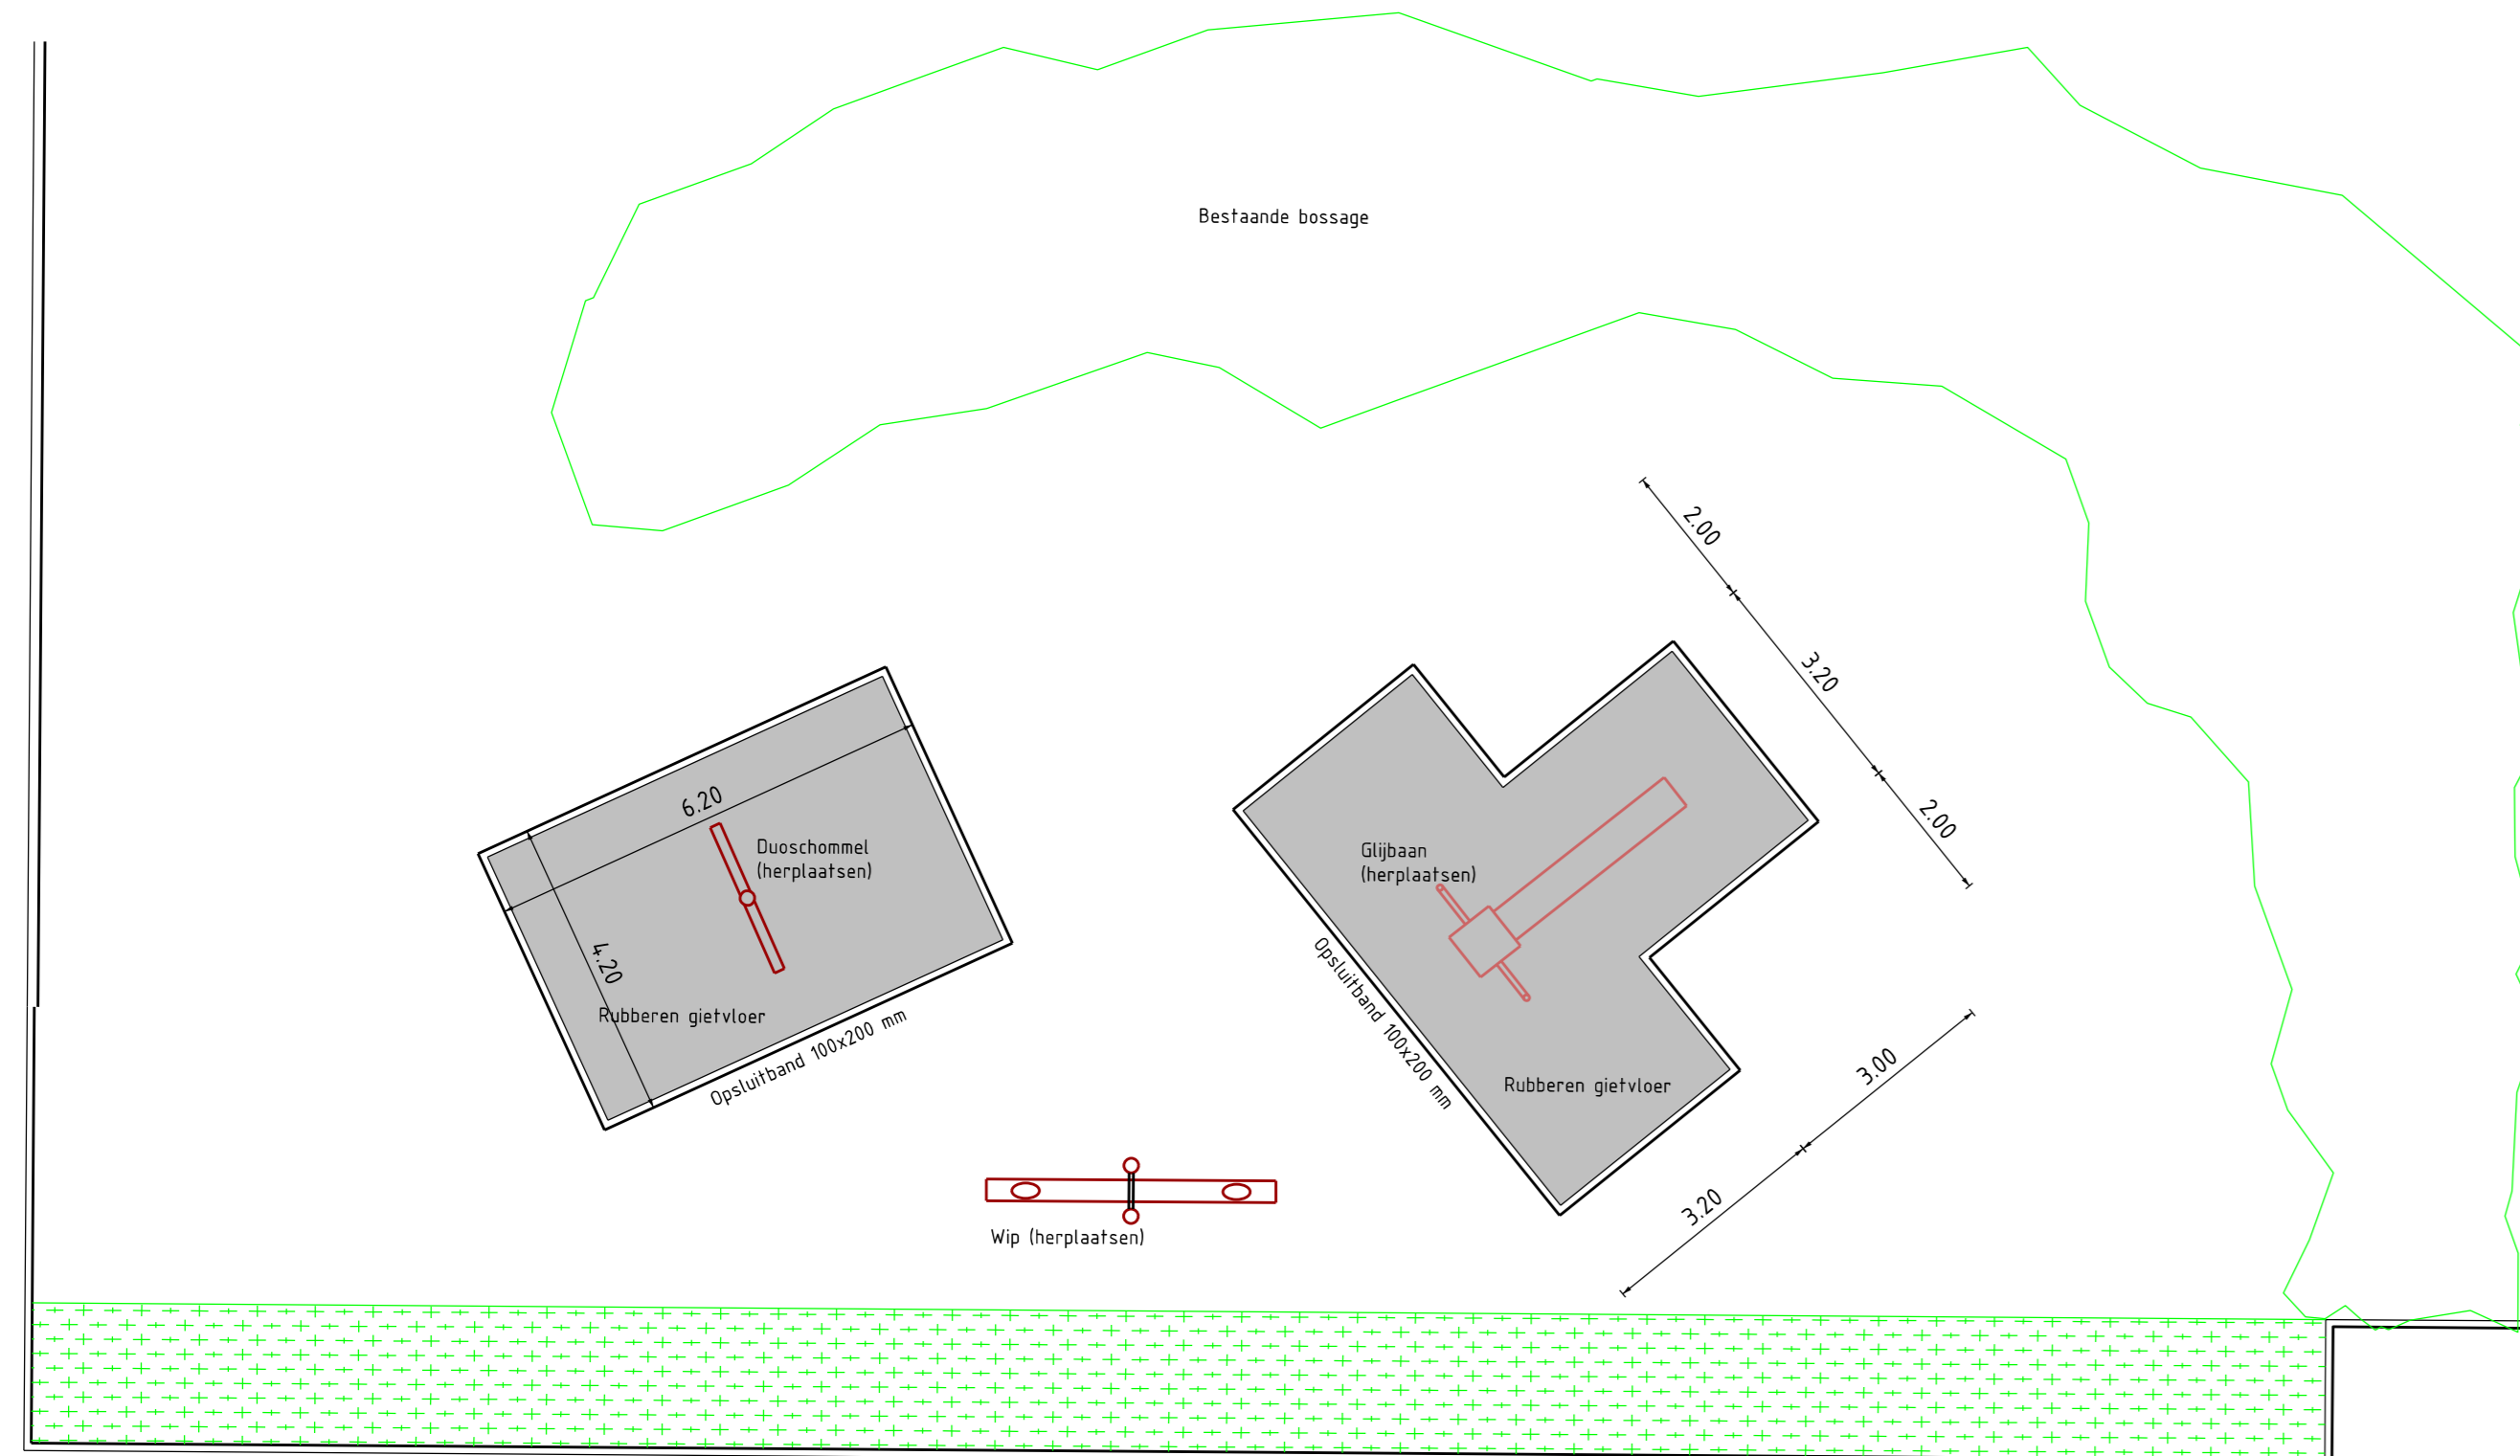


Detail speelvoorziening grasveld Blauwborst
Schaal 1 : 100

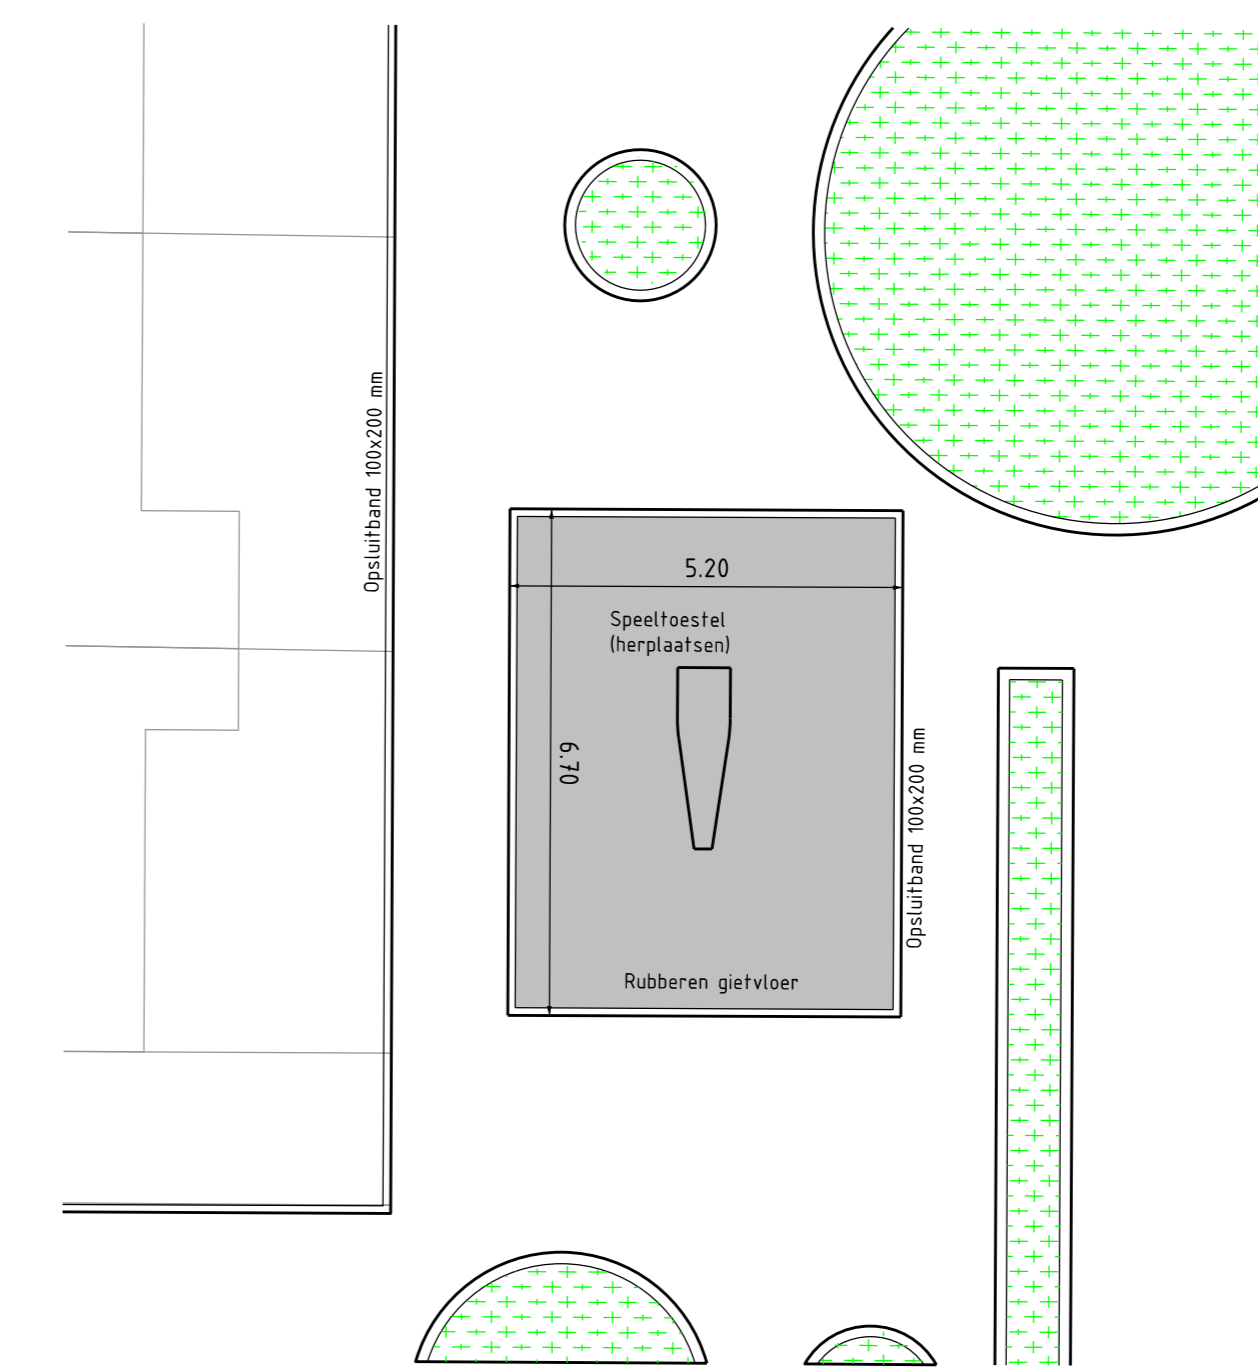


Detail speelvoorziening Grutto
Schaal 1 : 100

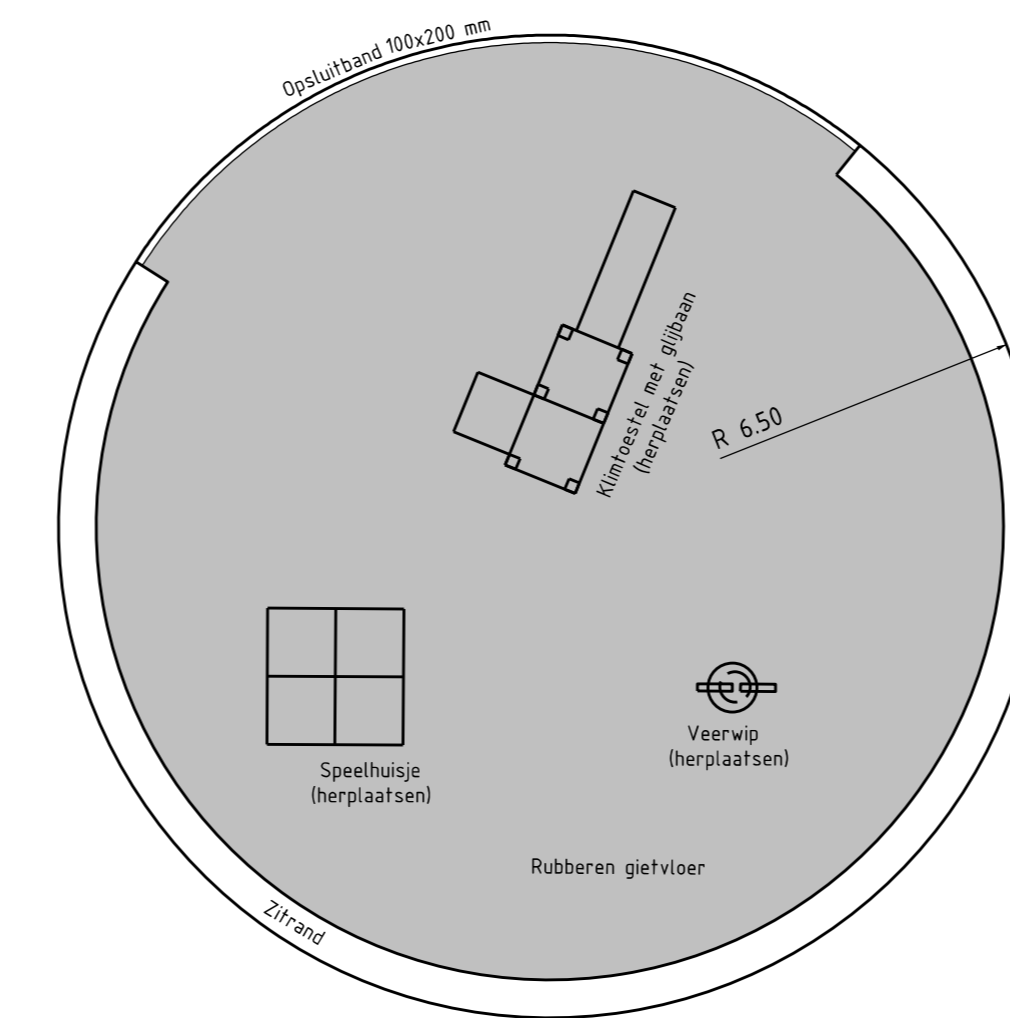

Detail speelvoorziening Uilenhof
Schaal 1 : 100

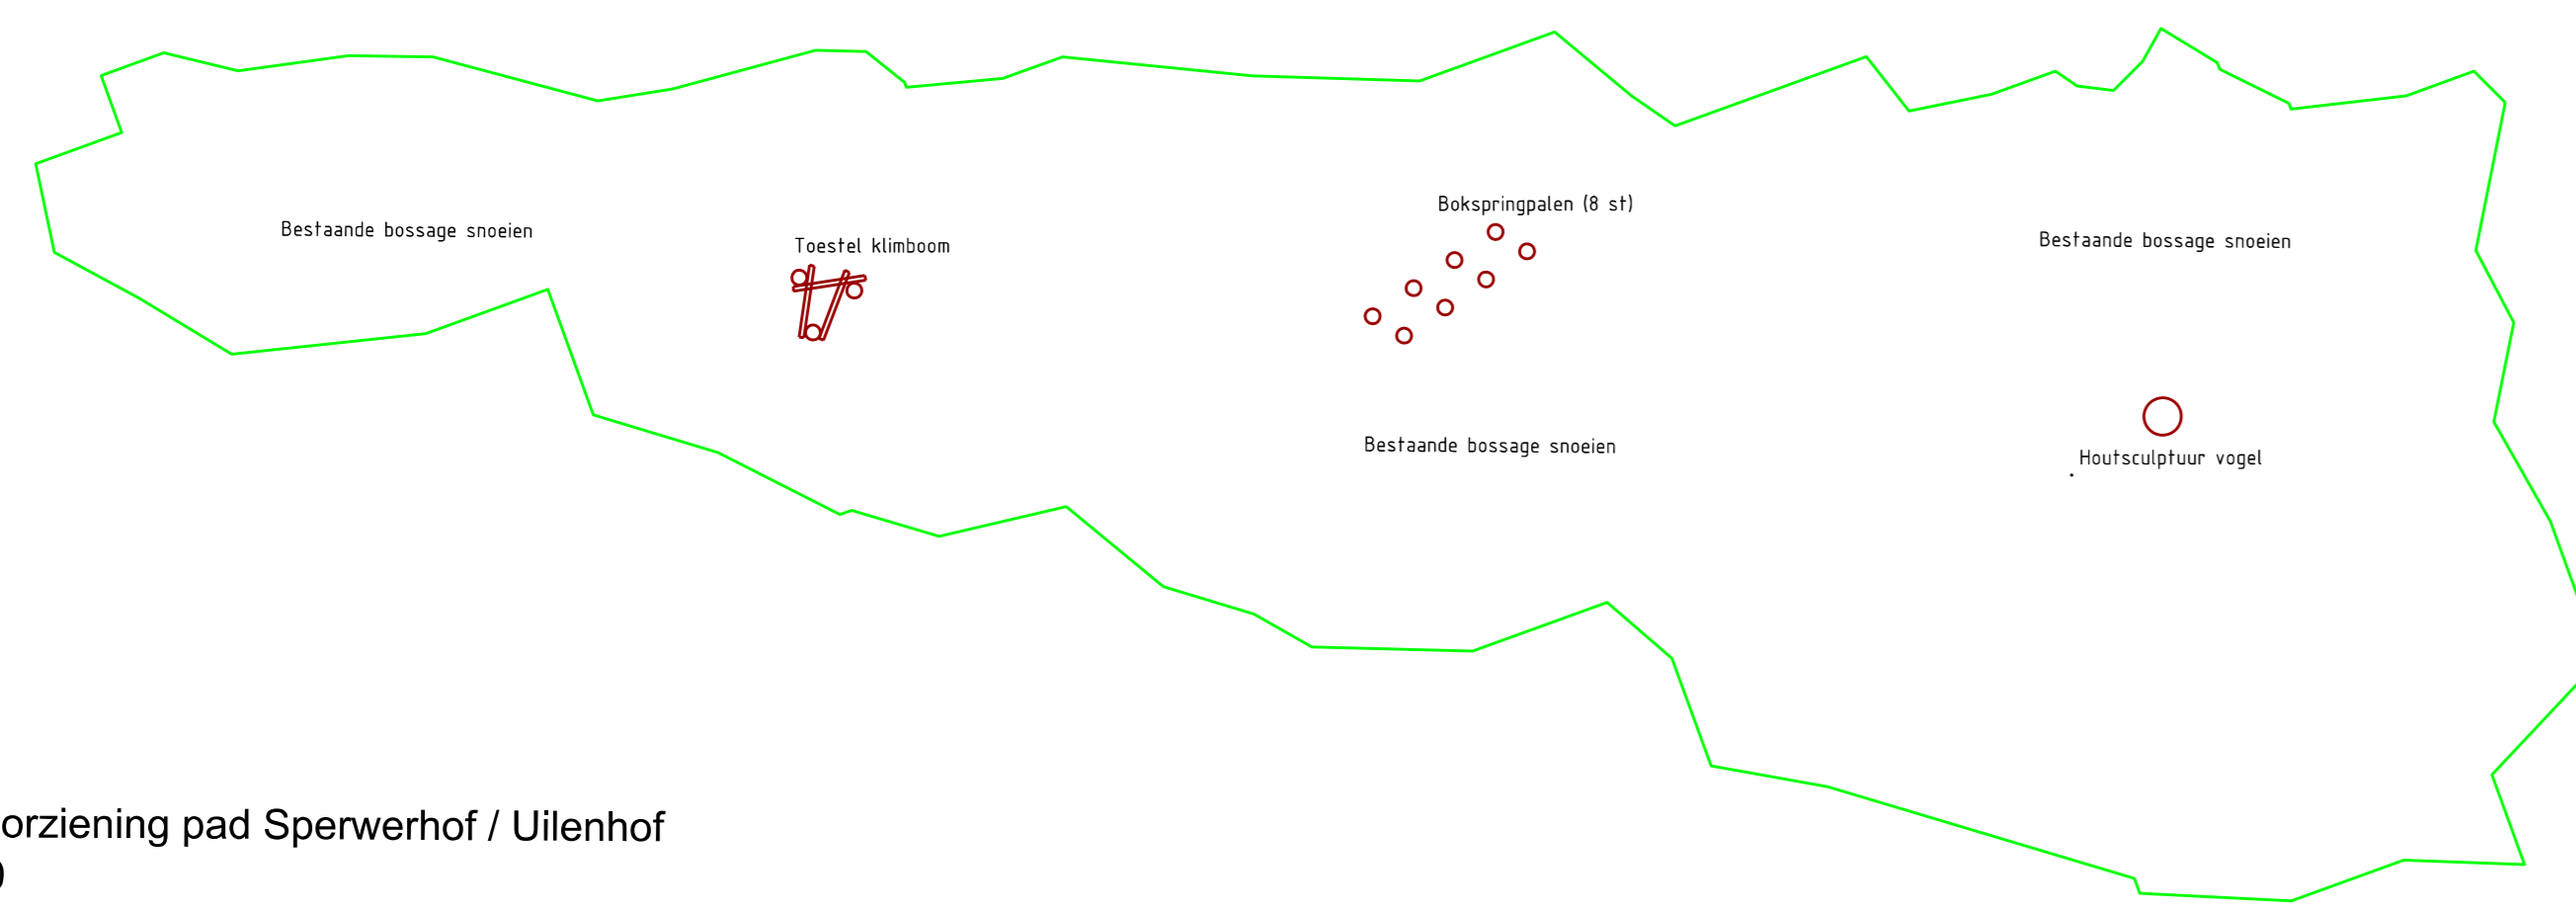

Detail speelvoorziening pad Sperwerhof / Uilenhof
Schaal 1 : 100

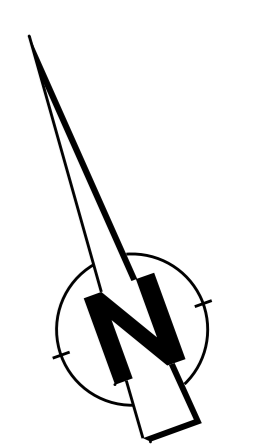

| Wijziging | | Datum | |
|--|---------------------|-------------|-----------------|
| Project: Herinrichting Vogelbuurt te Berkel en Rodenrijs Opdrachtgever: Gemeente Lansingerland Onderwerp: Bestekstekeningen Speelvoorzieningen | | | |
| Status: 1:100 | Definitief | Get.: | Jhr.: |
| Schaal: 1:100 | Versie: 02 | Formaat: A0 | Datum: 04-10-19 |
| Projectnummer: 2019-10 | Tekeningnummer: 405 | | |