



DP 01 : Woonerf Buizerdhoef


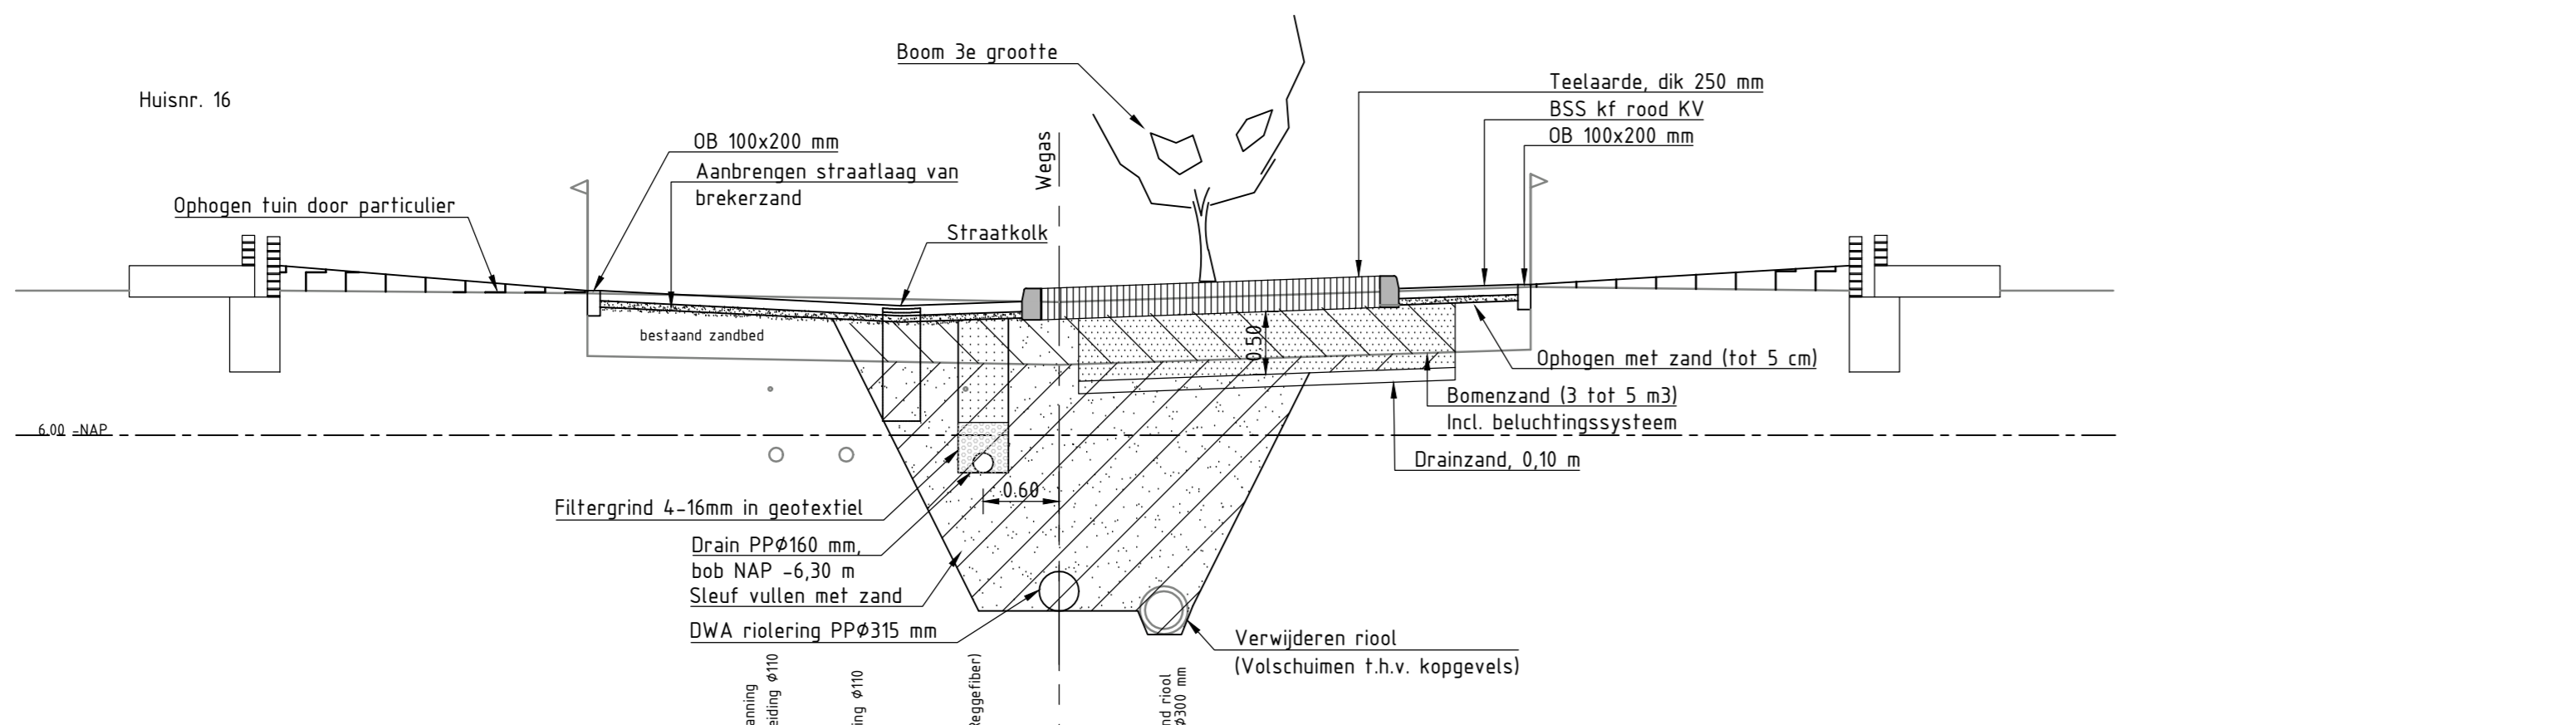


DP 02 : Woonerf Havikenhof


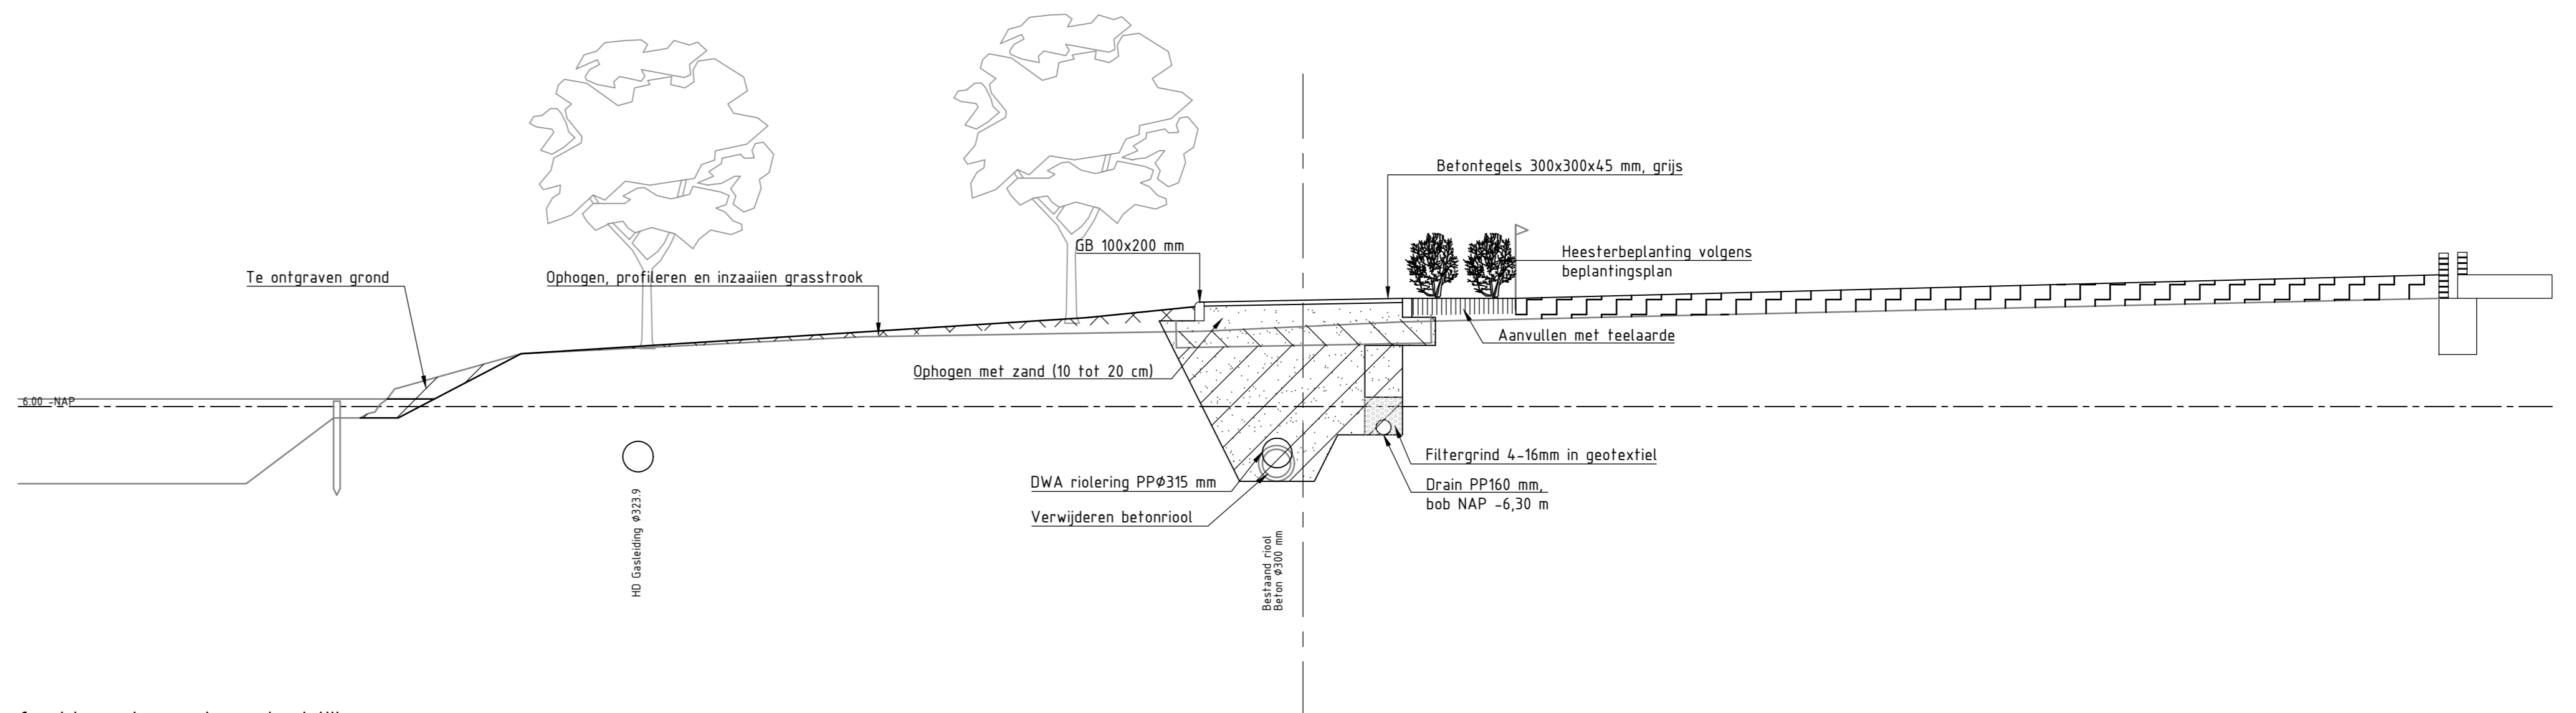


DP 06 : Sperwerhof achterpad en natuurvriendelijke oever


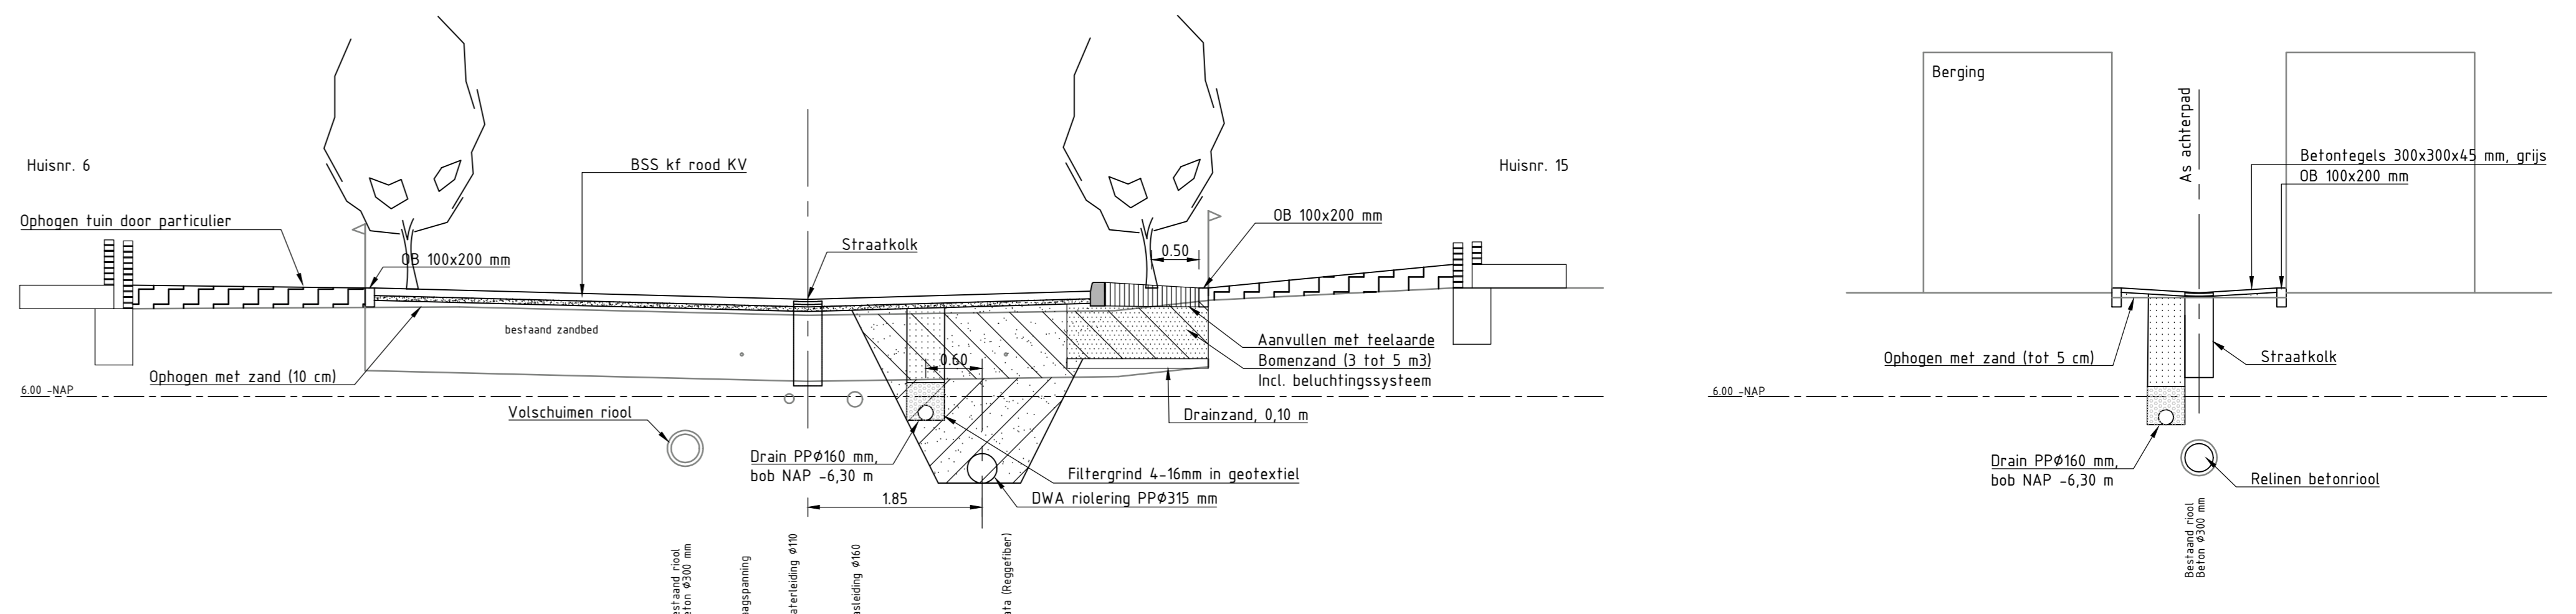

DP 05 : Woonerf Sperwerhof



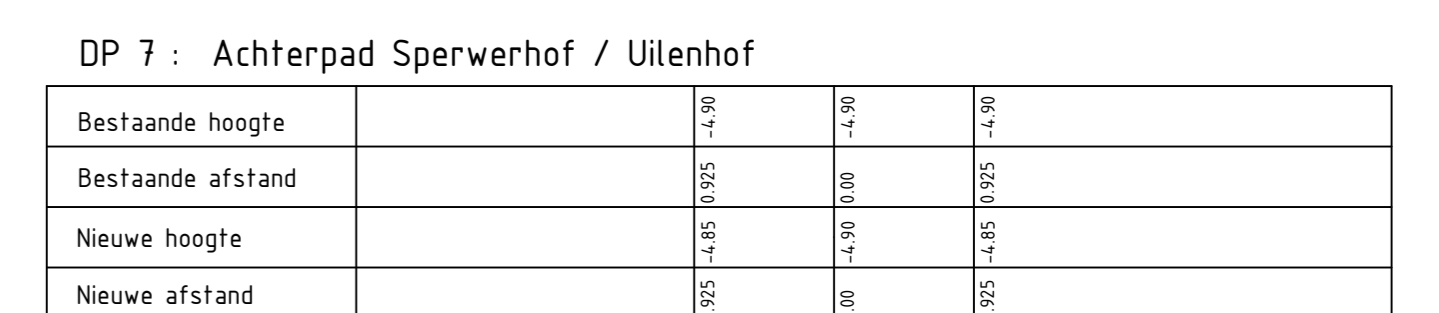

DP 07 : Achterpad Sperwerhof / Uilenhof


Speelvoorzieningen volgens tekeningnr.

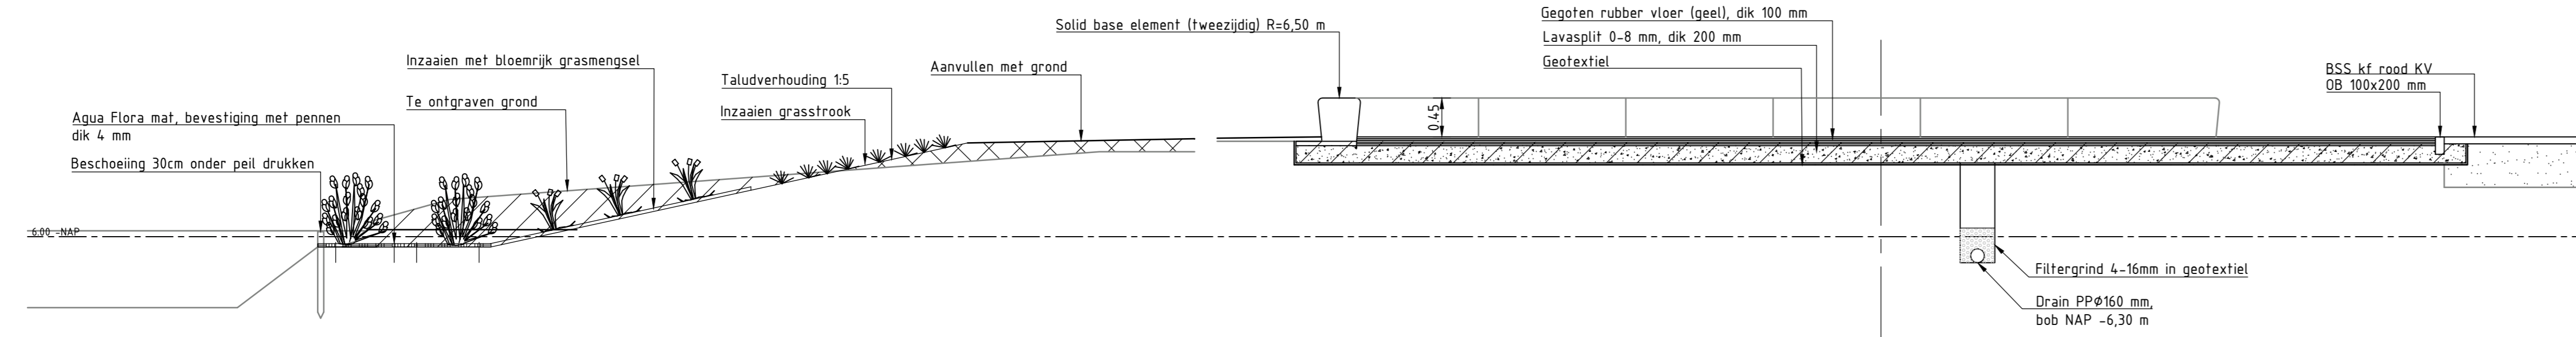


DP 03A : Natuurvriendelijke oever t.h.v. Uilenhof



DP 03B : Speelvoorziening Uilenhof


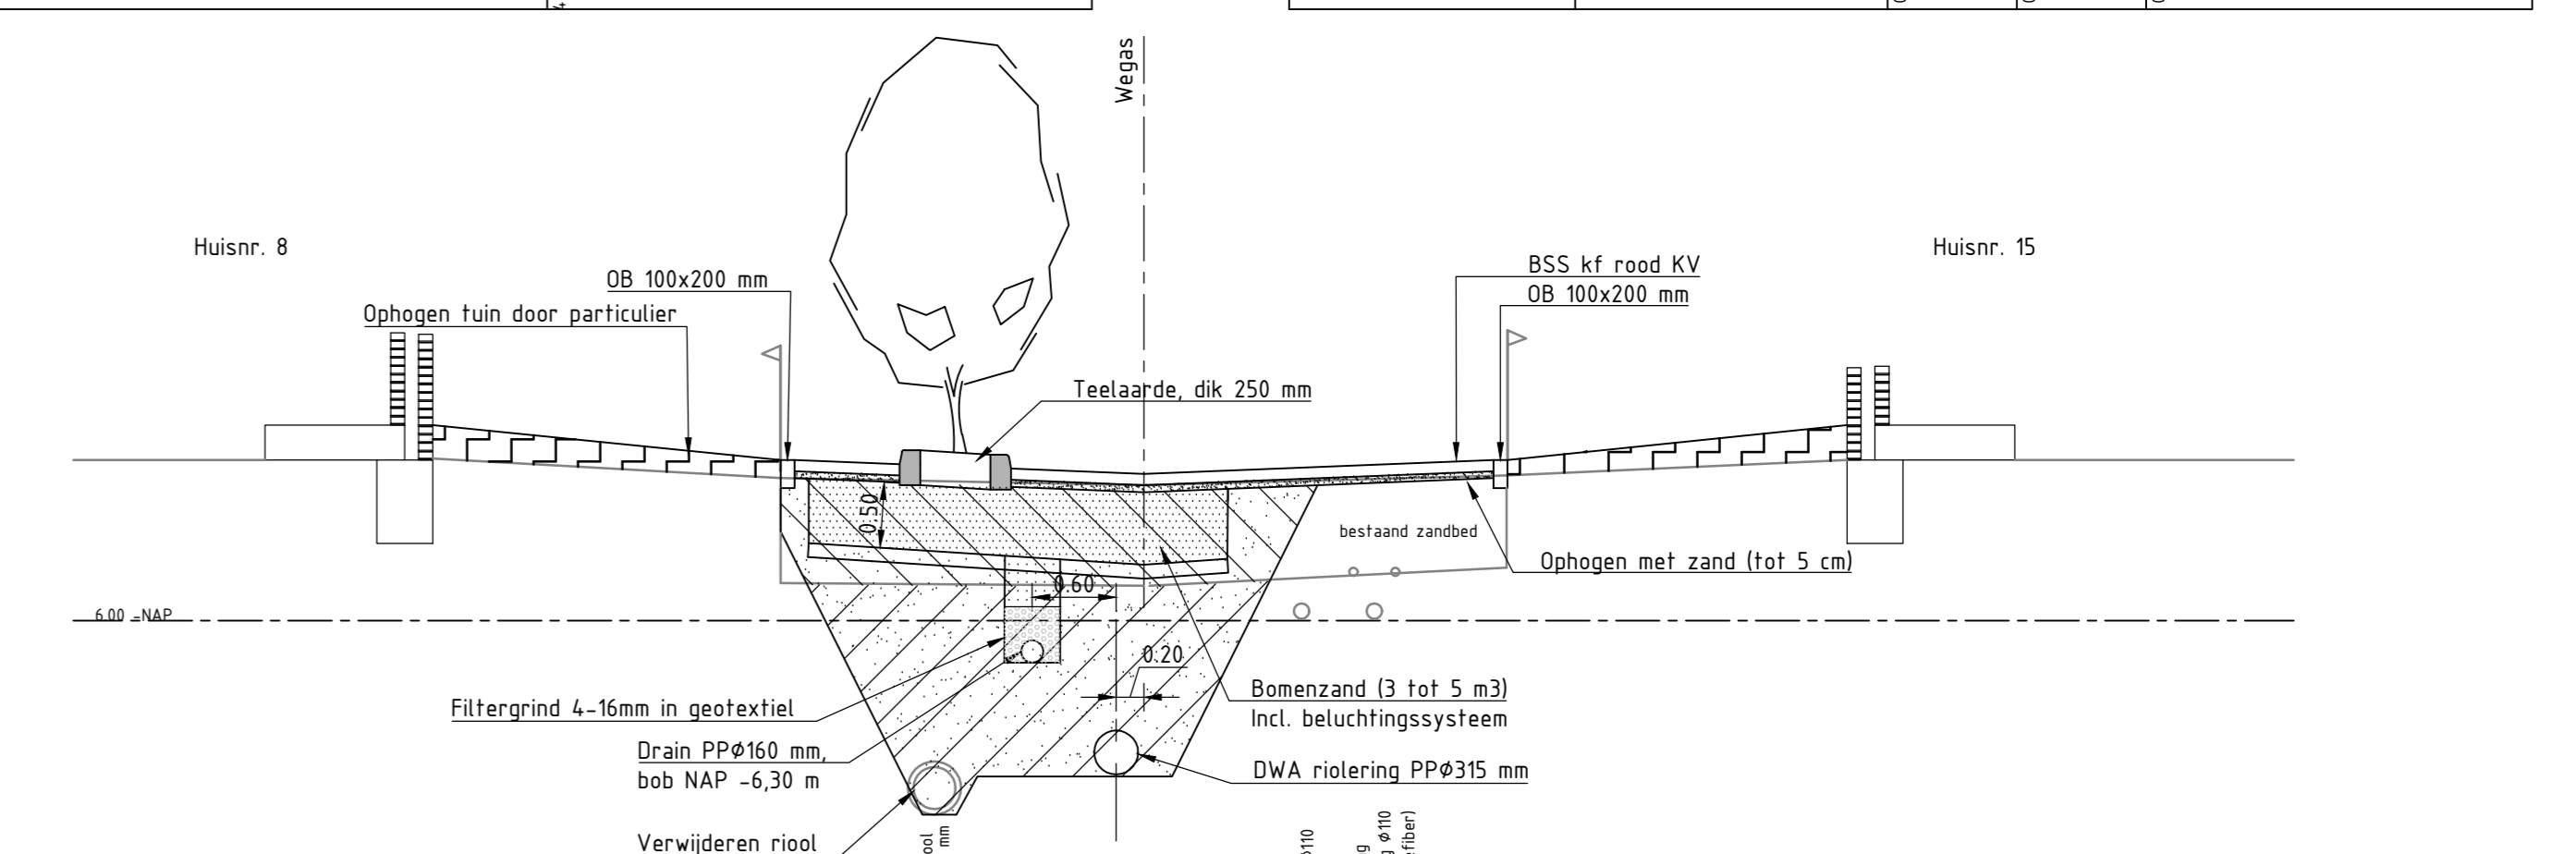


DP: 08 Valkenhof


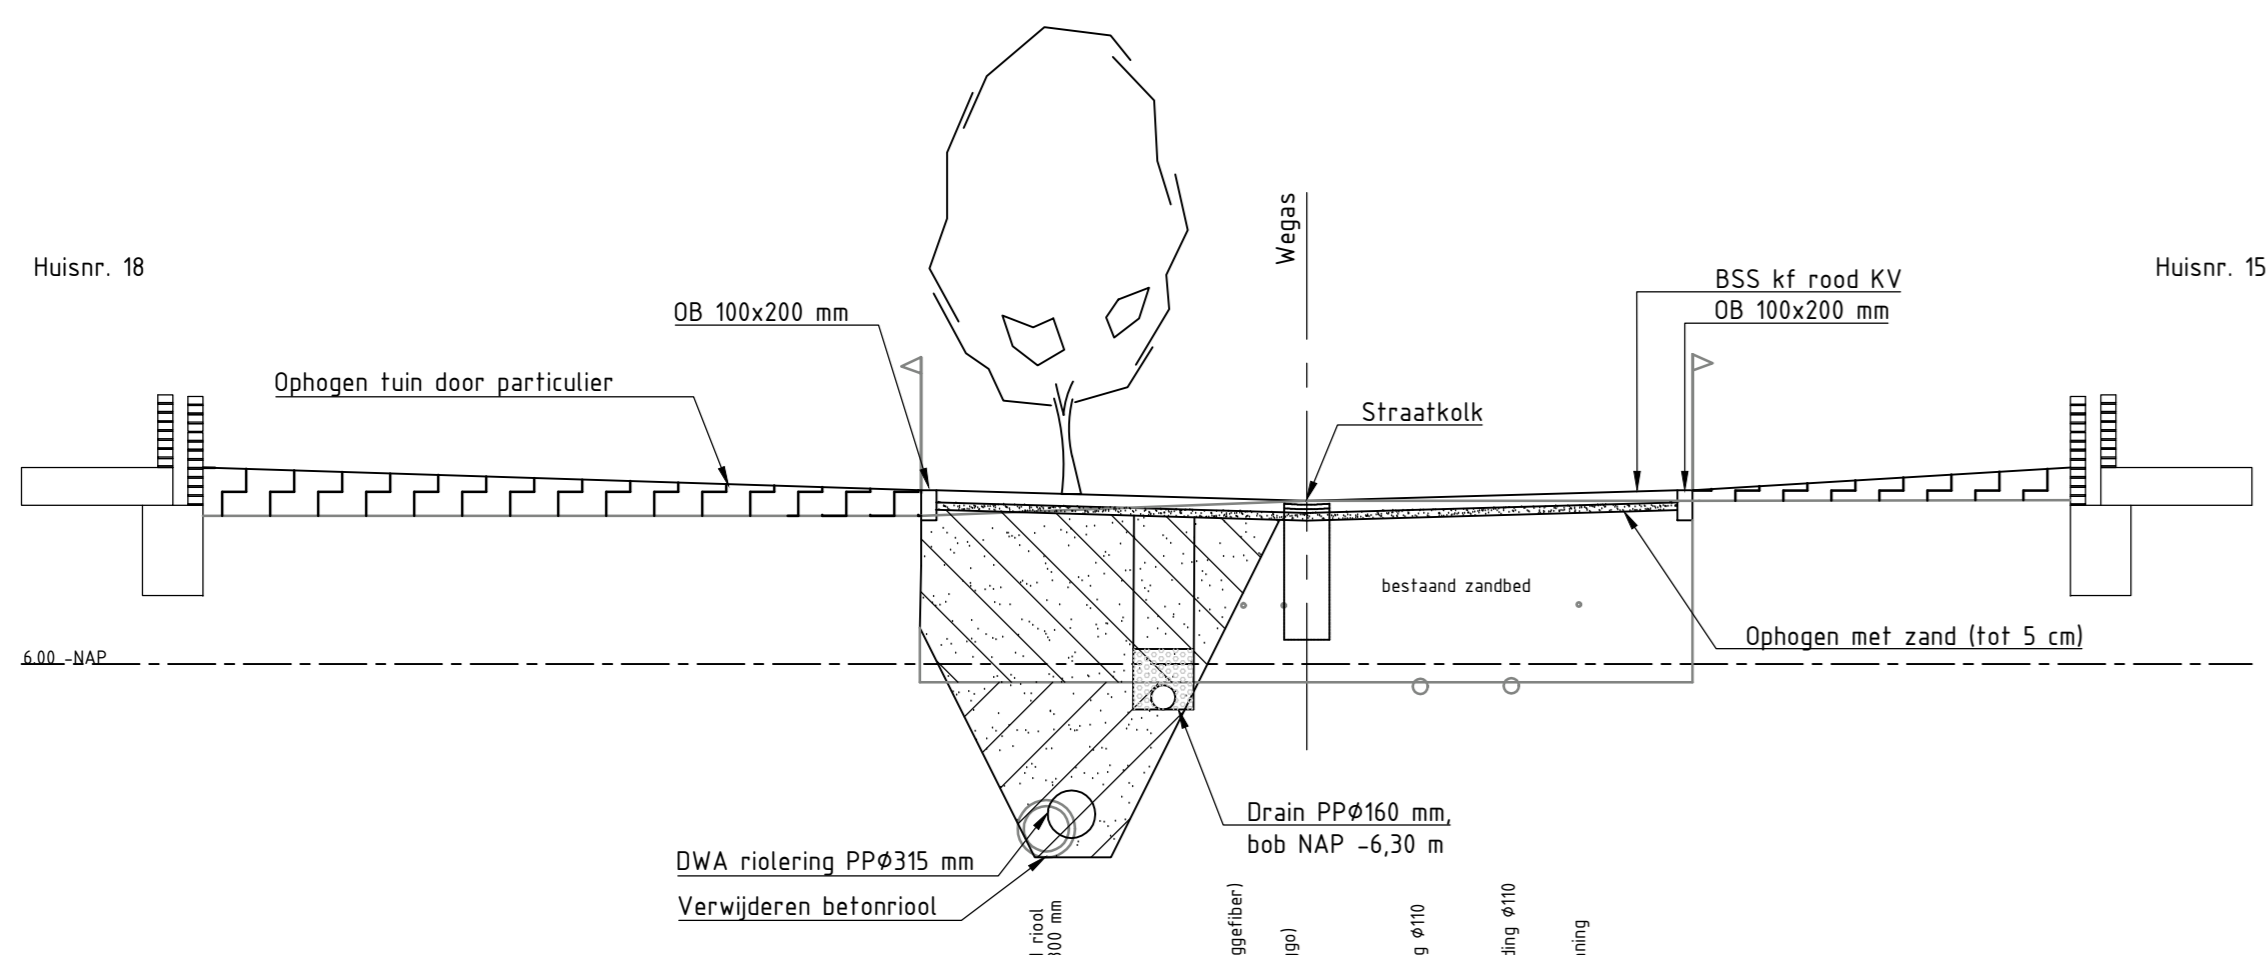

DP 04 : Uilenhof



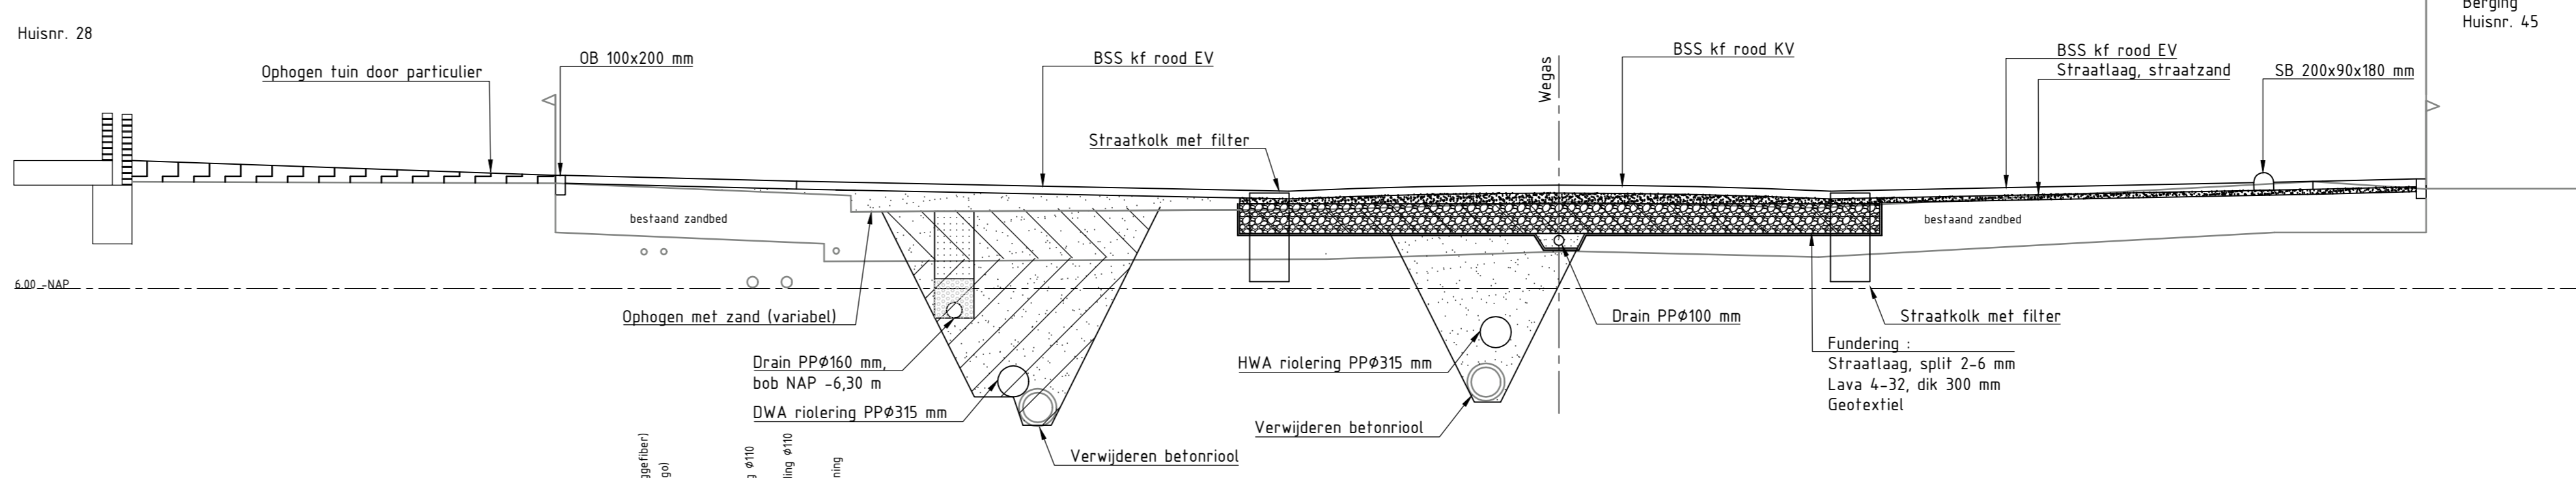

DP: 09 Valkenhof


Verklaring grondwerk

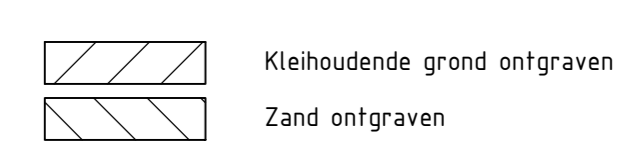

Project: Herinrichting Vogelbuurt te Berkel en Rodenrijs

Opdrachtgever: Gemeente Lansingerland

Ontwerper: Besteksteking Buitenruimte Dwarsprofiel 1 t/m 9

Status: Definitief
Schaal: 1:50
Formaat: A0
Projectnummer: 2019-10
Tekeningsnummer: 401

Herinrichting Vogelbuurt te Berkel en Rodenrijs

Status: Definitief
Schaal: 1:50
Formaat: A0
Projectnummer: 2019-10
Tekeningsnummer: 401